柏市公園台帳

大塚町公園線量マップ

420大塚町公園現況平面図1:200

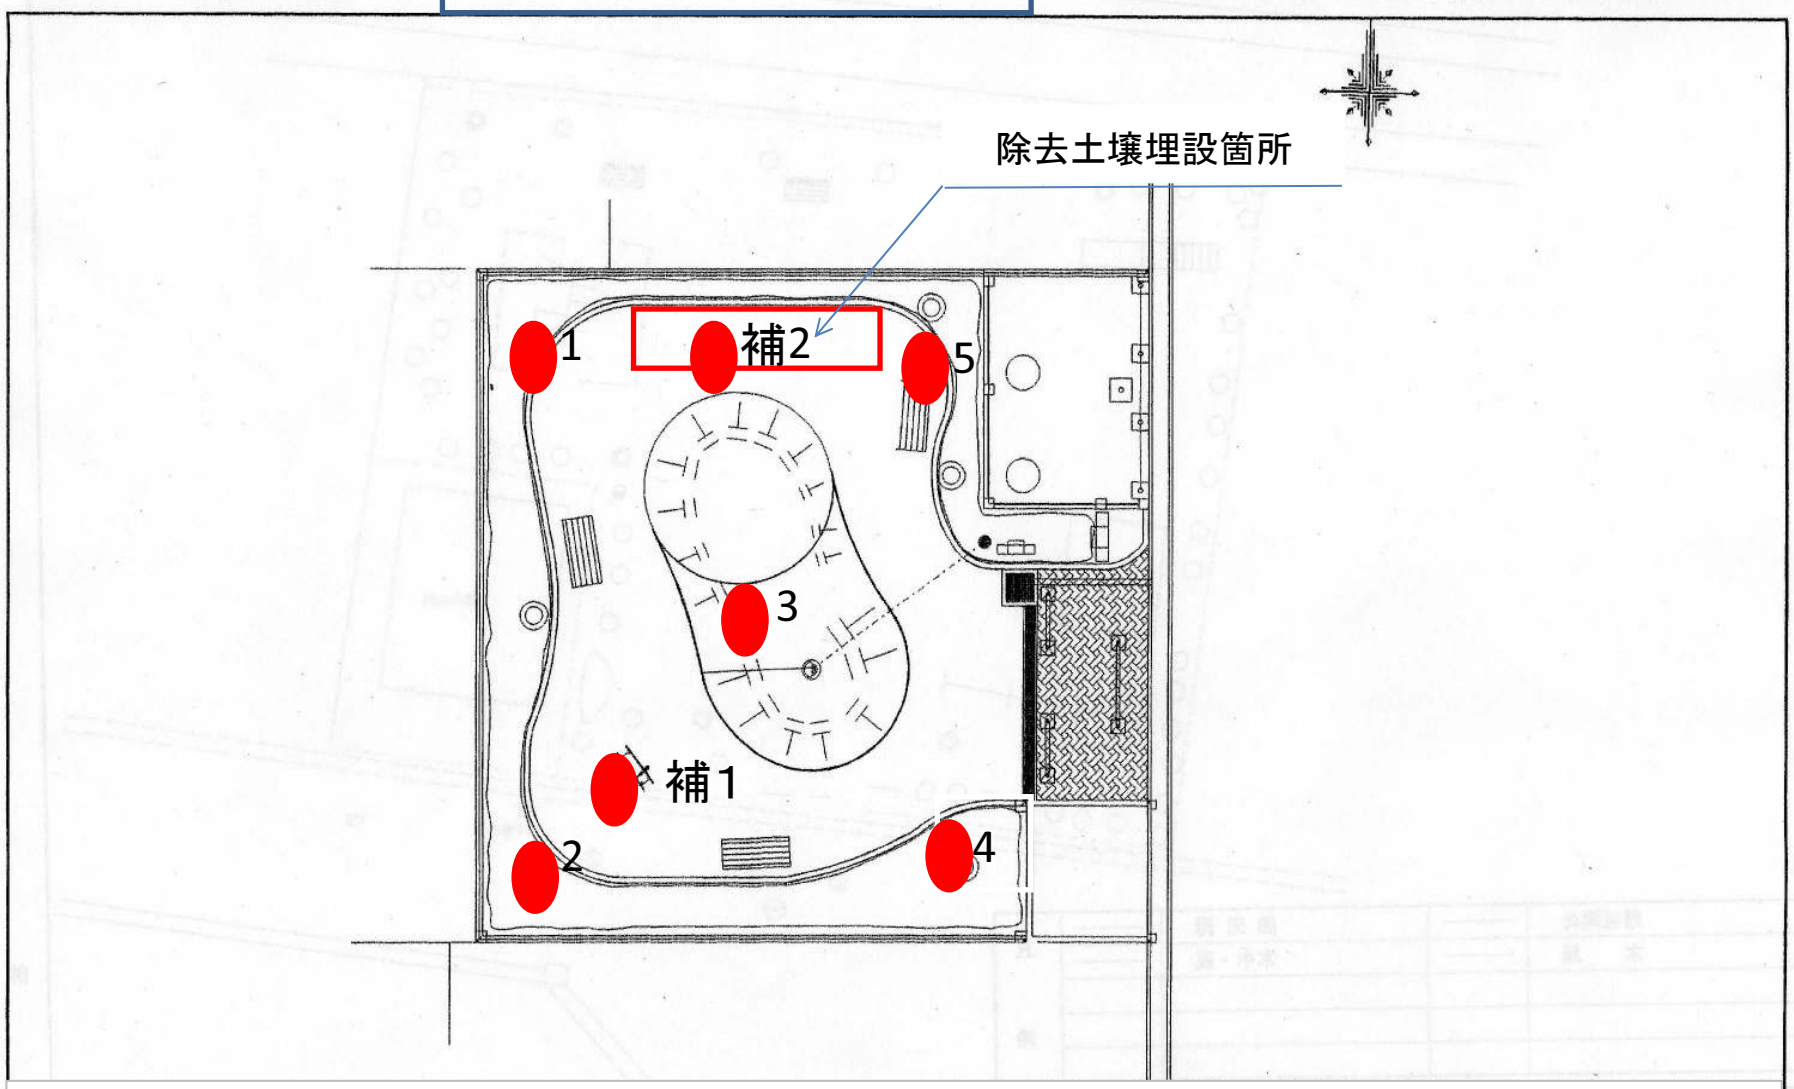

柏市

平成24年12月28日
除染実施済み

除染前測定日　平成24年12月　7日　　天気:晴

除染後測定日　平成24年12月28日　　天気:曇

番号	測定箇所	高さ	除染前測定値	除染後測定値	番号	測定箇所	高さ	除染前測定値	除染後測定値
1	緑地	5cm	0.285	0.175	補1	遊具ニワトリ	5cm	0.174	0.141
		50cm	0.240	0.150			50cm	0.162	0.104
		100cm	0.191	0.132			100cm	0.170	0.091
2	緑地	5cm	0.323	0.113	補2	ダスト舗装除去土壌埋設箇所	5cm	0.134	0.088
		50cm	0.243	0.141			50cm	0.180	0.114
		100cm	0.198	0.118			100cm	0.196	0.112
3	芝	5cm	0.326	0.083					
		50cm	0.236	0.106					
		100cm	0.200	0.093					
4	緑地	5cm	0.344	0.158					
		50cm	0.235	0.151					
		100cm	0.181	0.113					
5	ダスト舗装	5cm	0.286	0.131					
		50cm	0.231	0.151					
		100cm	0.198	0.143					

単位:毎時マイクロシーベルト