


放射線量マップ

大津ヶ丘前原公園

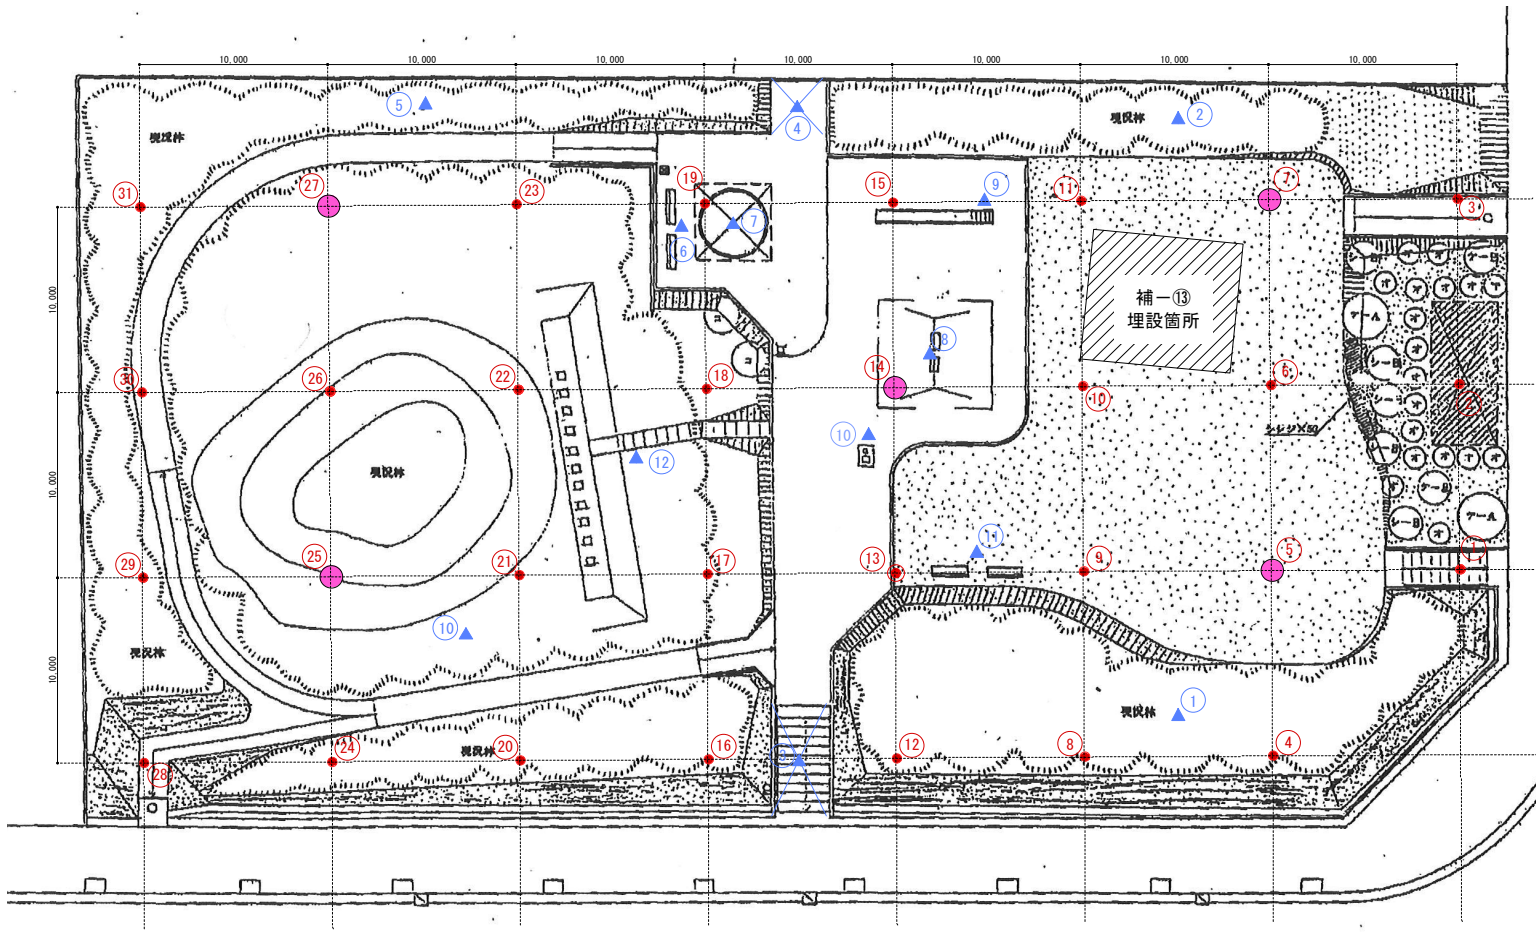

測定日
 除染前 平成24年 8月21日
 除染後 平成24年 9月14日

単位: 毎時マイクロシーベルト

測点番号	測定箇所	高さ	除染前測定値	除染後測定値	測点番号	測定箇所	高さ	除染前測定値	除染後測定値	測点番号	測定箇所	高さ	除染前測定値	除染後測定値	測点番号	測定箇所	高さ	除染前測定値	除染後測定値
1	階段-1	100cm	0.142	0.108	12	植栽帯	100cm	0.177	0.136	23	植栽帯	100cm	0.236	0.127	補3	階段-2	100cm	0.131	0.114
		50cm	0.140	0.114			50cm	0.213	0.123			50cm	0.280	0.127			50cm	0.151	0.097
		5cm	0.149	0.112			5cm	0.274	0.130			5cm	0.326	0.136			5cm	0.168	0.087
2	植栽帯	100cm	0.272	0.145	13	植栽帯	100cm	0.191	0.125	24	植栽帯	100cm	0.133	0.129	補4	団地側入口	100cm	0.178	0.144
		50cm	0.383	0.177			50cm	0.228	0.101			50cm	0.147	0.127			50cm	0.193	0.128
		5cm	0.488	0.202			5cm	0.254	0.145			5cm	0.115	0.130			5cm	0.196	0.134
3	舗装	100cm	0.258	0.220	14	ダスト舗装	100cm	0.229	0.084	25	植栽帯	100cm	0.212	0.139	補5	植栽帯	100cm	0.207	0.154
		50cm	0.291	0.220			50cm	0.302	0.065			50cm	0.276	0.134			50cm	0.228	0.142
		5cm	0.380	0.219			5cm	0.370	0.060			5cm	0.449	0.127			5cm	0.204	0.138
4	植栽帯	100cm	0.182	0.149	15	ダスト舗装	100cm	0.285	0.105	26	植栽帯	100cm	0.238	0.100	補6	ベンチ1	100cm	0.167	0.134
		50cm	0.232	0.149			50cm	0.404	0.082			50cm	0.286	0.099			50cm	0.180	0.125
		5cm	0.377	0.149			5cm	0.536	0.065			5cm	0.322	0.115			5cm	0.223	0.127
5	芝生地	100cm	0.142	0.087	16	植栽帯	100cm	0.154	0.132	27	植栽帯	100cm	0.246	0.112	補7	砂場	100cm	0.195	0.124
		50cm	0.166	0.088			50cm	0.181	0.129			50cm	0.325	0.096			50cm	0.234	0.089
		5cm	0.168	0.091			5cm	0.167	0.120			5cm	0.336	0.093			5cm	0.235	0.097
6	芝生地	100cm	0.245	0.109	17	植栽帯	100cm	0.191	0.148	28	コンクリート	100cm	0.143	0.124	補8	ブランコ	100cm	0.200	0.091
		50cm	0.271	0.092			50cm	0.248	0.153			50cm	0.171	0.119			50cm	0.261	0.092
		5cm	0.213	0.082			5cm	0.324	0.191			5cm	0.168	0.118			5cm	0.275	0.091
7	舗装	100cm	0.195	0.117	18	植栽帯	100cm	0.172	0.149	29	植栽帯	100cm	0.195	0.132	補9	滑り台	100cm	0.239	0.089
		50cm	0.229	0.117			50cm	0.186	0.137			50cm	0.235	0.115			50cm	0.338	0.083
		5cm	0.226	0.107			5cm	0.171	0.148			5cm	0.315	0.111			5cm	0.483	0.070
8	植栽帯	100cm	0.183	0.160	19	平板舗装	100cm	0.162	0.128	30	ダスト舗装	100cm	0.201	0.125	補10	水飲み場	100cm	0.246	0.095
		50cm	0.246	0.182			50cm	0.179	0.125			50cm	0.239	0.125			50cm	0.328	0.082
		5cm	0.395	0.203			5cm	0.165	0.134			5cm	0.300	0.115			5cm	0.415	0.062
9	植栽帯	100cm	0.199	0.106	20	植栽帯	100cm	0.139	0.144	31	植栽帯	100cm	0.168	0.131	補11	ベンチ2	100cm	0.240	0.105
		50cm	0.281	0.084			50cm	0.163	0.147			50cm	0.180	0.114			50cm	0.299	0.098
		5cm	0.370	0.085			5cm	0.157	0.148			5cm	0.181	0.093			5cm	0.418	0.080
10	芝生地	100cm	0.256	0.081	21	植栽帯	100cm	0.148	0.133	補1	植栽帯	100cm	0.135	0.118	補12	馬頭観音	100cm	0.180	0.190
		50cm	0.359	0.081			50cm	0.167	0.126			50cm	0.134	0.113			50cm	0.212	0.180
		5cm	0.439	0.067			5cm	0.207	0.137			5cm	0.141	0.100			5cm	0.226	0.146
11	舗装	100cm	0.211	0.102	22	植栽帯	100cm	0.187	0.147	補2	植栽帯	100cm	0.261	0.135	補13	汚染土	100cm		0.092
		50cm	0.208	0.103			50cm	0.230	0.136			50cm	0.331	0.142			50cm		0.090
		5cm	0.132	0.085			5cm	0.253	0.156			5cm	0.362	0.122			5cm		0.081
補足点以外の各平均測定値																平均値	100cm	0.197	0.126
補足点以外の各平均測定値																平均値	50cm	0.240	0.122