


# 空間線量 測定位置図

528塚崎中谷津公園平面図

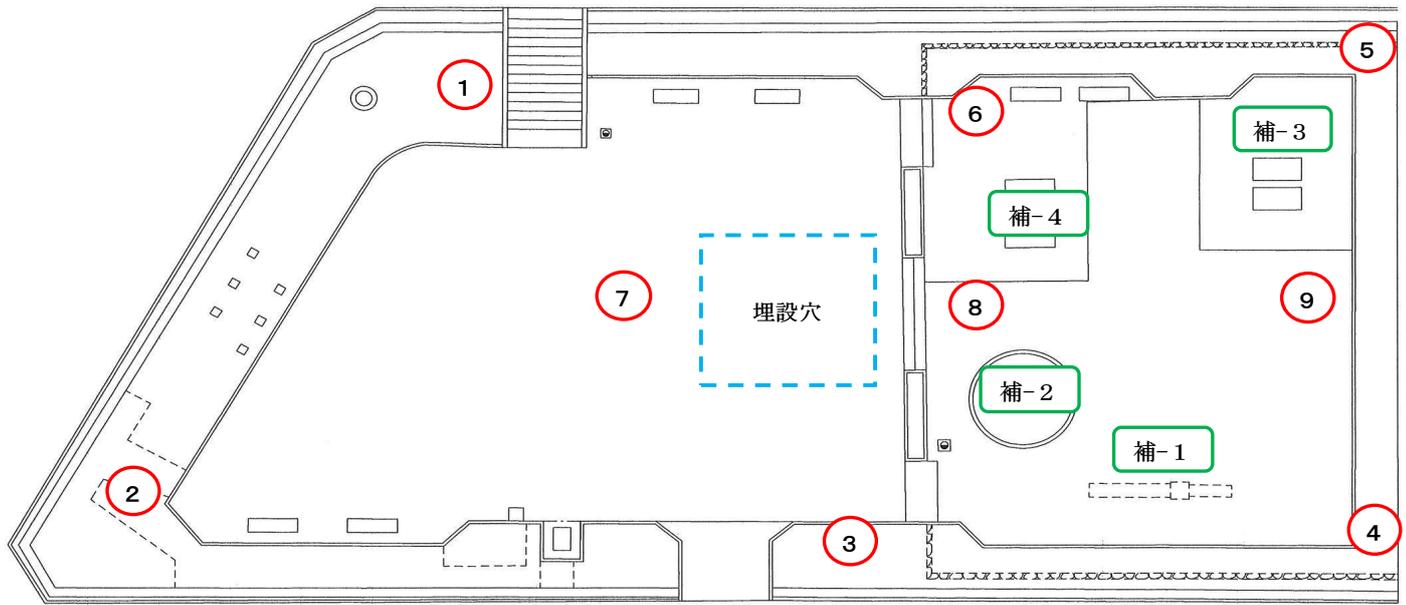

埋設穴位置



## 空間線量測定表

除染前測定日：平成24年12月21日

天気：はれ時々くもり

除染後測定日：平成25年3月6日

天気：晴れ

単位：毎時マイクロシーベルト

番号	測定箇所	高さ	除染前測定値	除染後測定値	番号	測定箇所	高さ	除染前測定値	除染後測定値
①	植込み地	100cm	0.177	0.103	⑧	広場 (ダスト舗装)	100cm	0.208	0.057
		50cm	0.236	0.126			50cm	0.245	0.072
		5cm	0.212	0.149			5cm	0.259	0.047
②	植込み地	100cm	0.165	0.120	⑨	広場 (ダスト舗装)	100cm	0.209	0.078
		50cm	0.235	0.132			50cm	0.253	0.086
		5cm	0.274	0.118			5cm	0.243	0.091
③	植込み地	100cm	0.206	0.096	補-1	滑り台	100cm	0.208	0.070
		50cm	0.277	0.123			50cm	0.227	0.065
		5cm	0.353	0.140			5cm	0.220	0.067
④	植込み地	100cm	0.176	0.107	補-2	砂場	100cm	0.184	0.070
		50cm	0.226	0.096			50cm	0.188	0.069
		5cm	0.234	0.087			5cm	0.176	0.073
⑤	植込み地	100cm	0.197	0.102	補-3	ブランコ	100cm	0.174	0.071
		50cm	0.240	0.095			50cm	0.183	0.080
		5cm	0.327	0.105			5cm	0.173	0.067
⑥	広場 (ダスト舗装)	100cm	0.195	0.080	補-4	パーゴラ	100cm	0.191	0.077
		50cm	0.230	0.095			50cm	0.195	0.083
		5cm	0.300	0.091			5cm	0.185	0.079
⑦	広場 (ダスト舗装)	100cm	0.160	0.069	※	補足点以外の 各平均測定値	100cm	0.188	0.090
		50cm	0.186	0.068			50cm	0.236	0.099
		5cm	0.201	0.059			5cm	0.267	0.099