


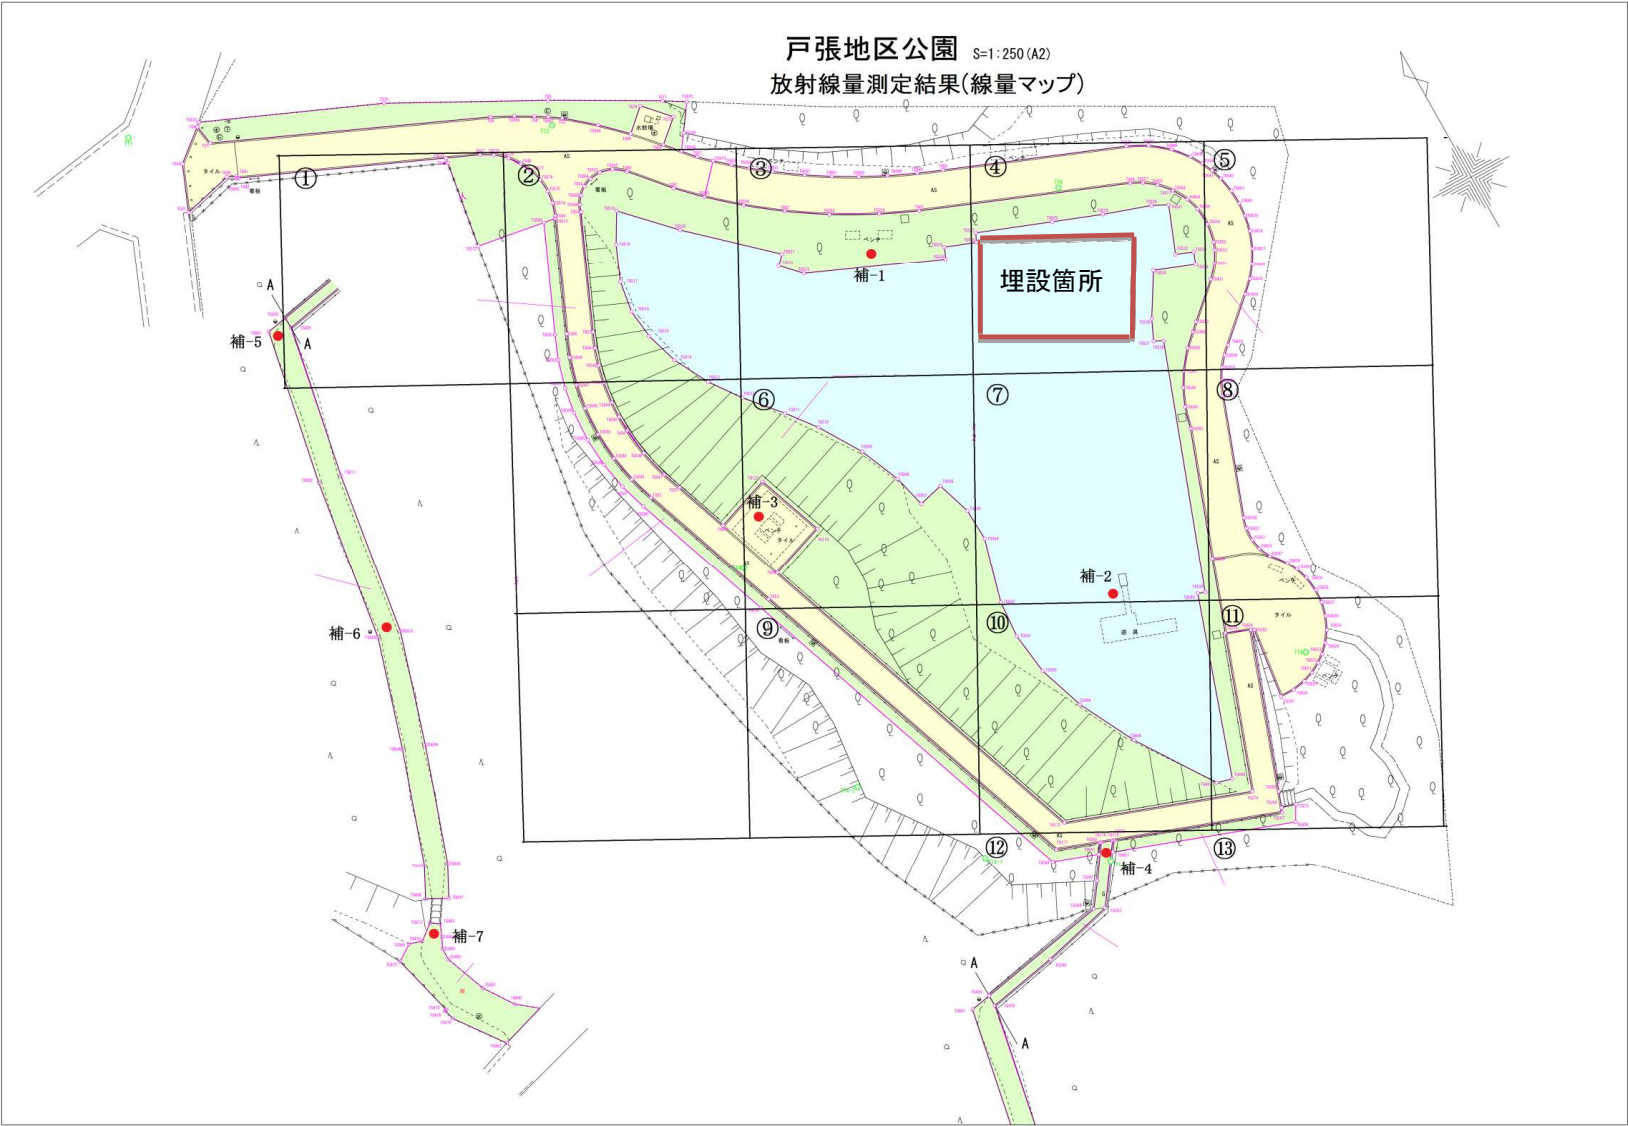

除染前  
除染後

測定日  
測定日

平成24年 9月 11 日  
平成24年 10月 1 日

単位:  $\mu$ SV/h

| 番号      | 高さcm  | 除染前   | 除染後   | 番号          | 高さcm  | 除染前   | 除染後   |
|---------|-------|-------|-------|-------------|-------|-------|-------|
| ①<br>園路 | 100cm | 0.210 | 0.163 | ⑪<br>芝地     | 100cm | 0.361 | 0.113 |
|         | 50cm  | 0.208 | 0.180 |             | 50cm  | 0.420 | 0.101 |
|         | 5cm   | 0.281 | 0.190 |             | 5cm   | 0.494 | 0.099 |
| ②<br>園路 | 100cm | 0.229 | 0.173 | ⑫<br>草地     | 100cm | 0.254 | 0.158 |
|         | 50cm  | 0.252 | 0.184 |             | 50cm  | 0.262 | 0.172 |
|         | 5cm   | 0.290 | 0.207 |             | 5cm   | 0.357 | 0.127 |
| ③<br>芝地 | 100cm | 0.184 | 0.130 | ⑬<br>草地     | 100cm | 0.292 | 0.167 |
|         | 50cm  | 0.195 | 0.140 |             | 50cm  | 0.318 | 0.193 |
|         | 5cm   | 0.154 | 0.153 |             | 5cm   | 0.373 | 0.195 |
| ④<br>芝地 | 100cm | 0.196 | 0.155 | 補-1<br>ベンチ  | 100cm | 0.293 | 0.100 |
|         | 50cm  | 0.209 | 0.141 |             | 50cm  | 0.326 | 0.089 |
|         | 5cm   | 0.167 | 0.128 |             | 5cm   | 0.413 | 0.089 |
| ⑤<br>芝地 | 100cm | 0.210 | 0.130 | 補-2<br>すべり台 | 100cm | 0.288 | 0.082 |
|         | 50cm  | 0.246 | 0.149 |             | 50cm  | 0.301 | 0.078 |
|         | 5cm   | 0.265 | 0.189 |             | 5cm   | 0.307 | 0.084 |
| ⑥<br>芝地 | 100cm | 0.295 | 0.096 | 補-3<br>あずまや | 100cm | 0.228 | 0.131 |
|         | 50cm  | 0.364 | 0.096 |             | 50cm  | 0.254 | 0.144 |
|         | 5cm   | 0.503 | 0.092 |             | 5cm   | 0.248 | 0.199 |
| ⑦<br>芝地 | 100cm | 0.288 | 0.094 | 補-4<br>階段上  | 100cm | 0.245 | 0.191 |
|         | 50cm  | 0.334 | 0.106 |             | 50cm  | 0.260 | 0.202 |
|         | 5cm   | 0.396 | 0.093 |             | 5cm   | 0.288 | 0.120 |
| ⑧<br>園路 | 100cm | 0.292 | 0.167 | 補-5<br>階段下  | 100cm | 0.298 | 0.218 |
|         | 50cm  | 0.294 | 0.189 |             | 50cm  | 0.355 | 0.202 |
|         | 5cm   | 0.274 | 0.213 |             | 5cm   | 0.571 | 0.167 |
| ⑨<br>草地 | 100cm | 0.209 | 0.153 | 補-6<br>坂道中  | 100cm | 0.187 | 0.190 |
|         | 50cm  | 0.214 | 0.153 |             | 50cm  | 0.208 | 0.186 |
|         | 5cm   | 0.239 | 0.108 |             | 5cm   | 0.245 | 0.164 |
| ⑩<br>芝地 | 100cm | 0.287 | 0.089 | 補-7<br>坂道下  | 100cm | 0.177 | 0.174 |
|         | 50cm  | 0.317 | 0.086 |             | 50cm  | 0.188 | 0.171 |
|         | 5cm   | 0.431 | 0.104 |             | 5cm   | 0.163 | 0.155 |