


平成24年11月1日  
除染完了

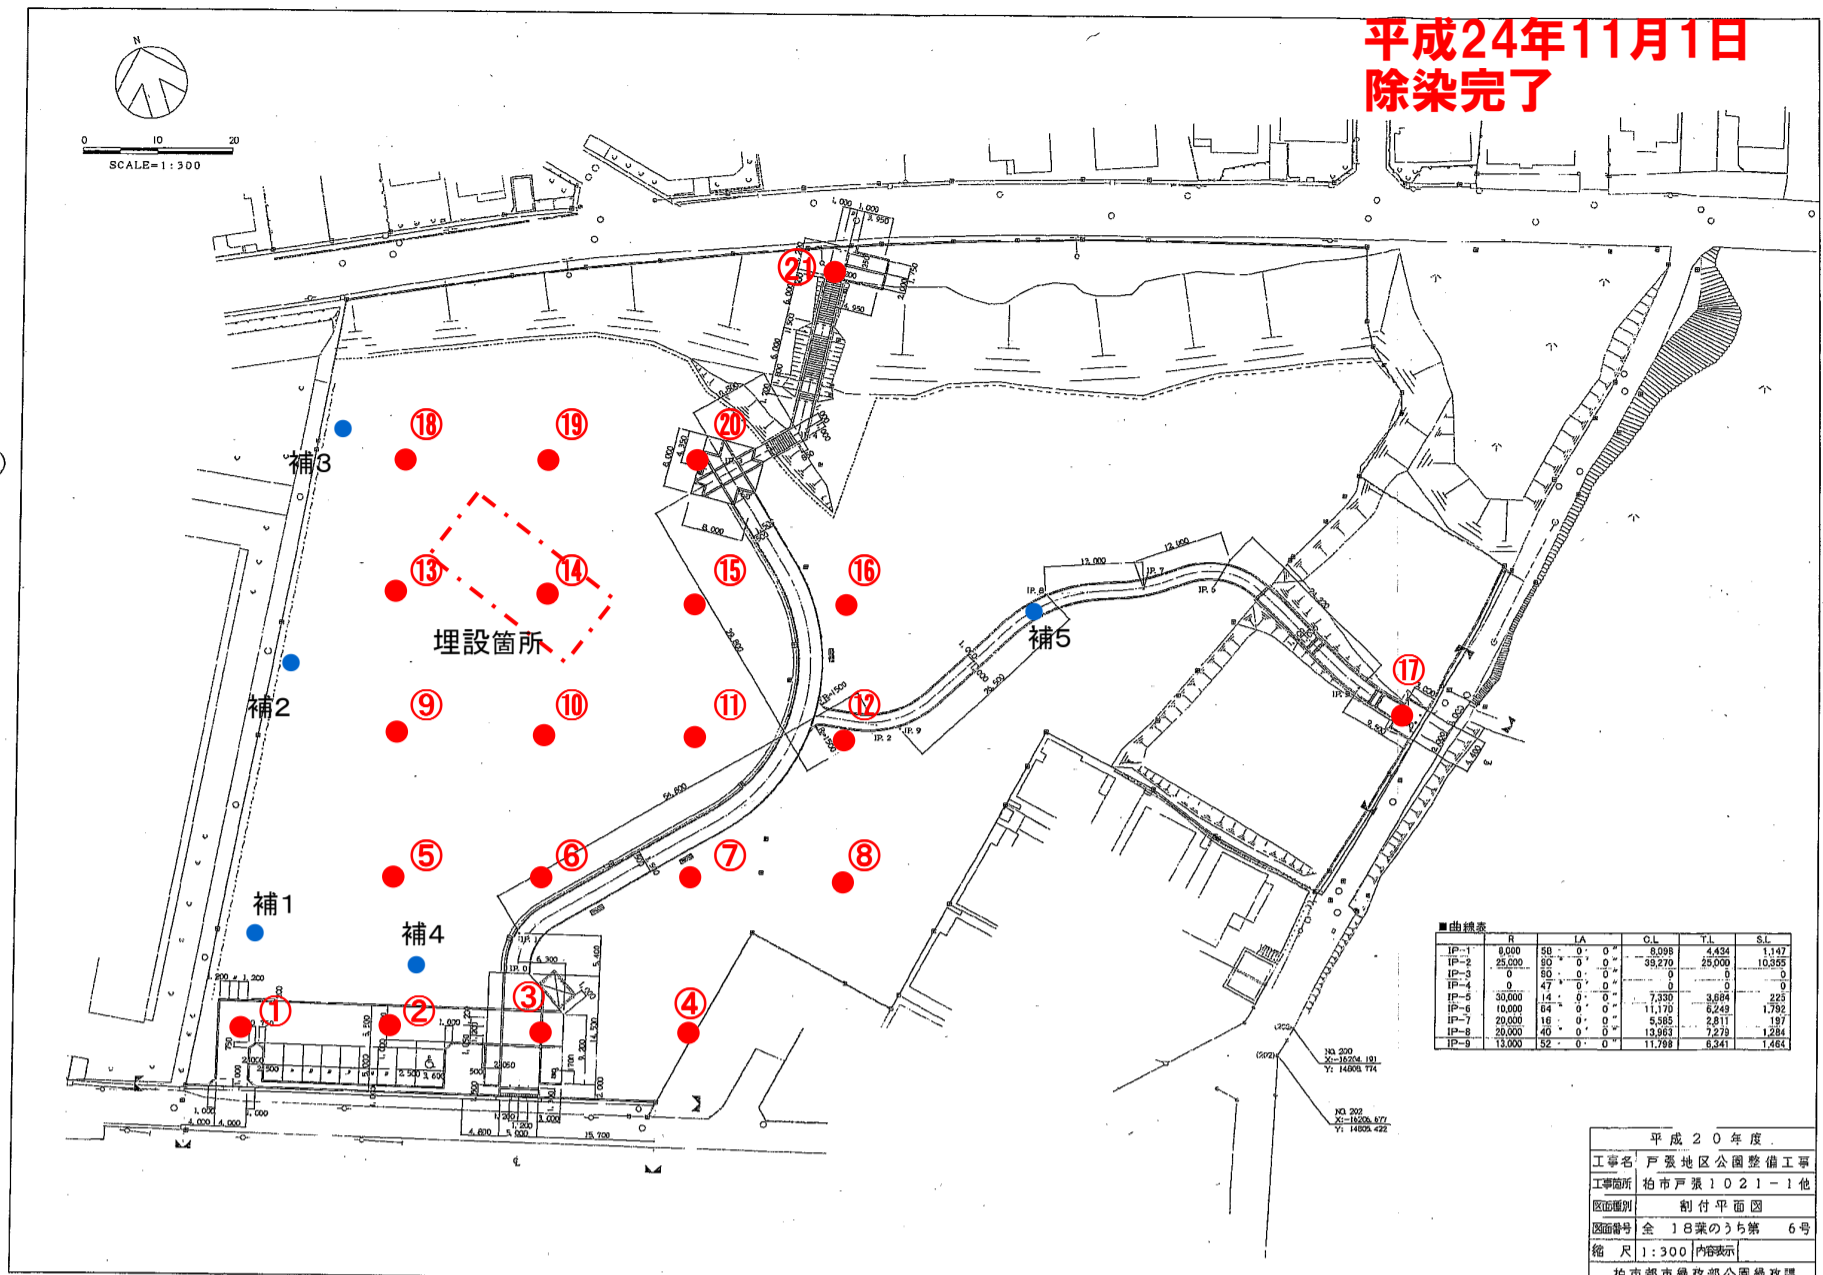

○除染前測定日:平成24年9月24日 天気:晴

○除染後測定日:平成24年11月1日 天気:晴

番号	測定箇所	高さ	測定値	測定値	番号	測定箇所	高さ	測定値	測定値	番号	測定箇所	高さ	測定値	測定値
①	植え込み	100cm	0.239	0.163	⑫	土	100cm	0.265	0.158	補1	草	100cm	0.240	0.149
		50cm	0.276	0.187			50cm	0.280	0.145			50cm	0.277	0.164
		5cm	0.286	0.178			5cm	0.237	0.099			5cm	0.296	0.118
②	As	100cm	0.258	0.165	⑬	草	100cm	0.300	0.091	補2	草	100cm	0.262	0.178
		50cm	0.283	0.196			50cm	0.306	0.076			50cm	0.289	0.147
		5cm	0.271	0.175			5cm	0.360	0.070			5cm	0.357	0.152
③	CO	100cm	0.195	0.166	⑭	草	100cm	0.288	0.071	補3	草	100cm	0.284	0.166
		50cm	0.203	0.168			50cm	0.339	0.084			50cm	0.303	0.165
		5cm	0.231	0.198			5cm	0.337	0.064			5cm	0.338	0.121
④	草	100cm	0.235	0.148	⑮	草	100cm	0.325	0.082	補4	ベンチ	100cm	0.305	0.117
		50cm	0.261	0.128			50cm	0.334	0.074			50cm	0.373	0.113
		5cm	0.312	0.137			5cm	0.336	0.071			5cm	0.399	0.081
⑤	草	100cm	0.301	0.068	⑯	土	100cm	0.257	0.154	補5	舗装	100cm	0.199	0.176
		50cm	0.287	0.077			50cm	0.267	0.132			50cm	0.197	0.166
		5cm	0.299	0.061			5cm	0.258	0.110			5cm	0.243	0.134
⑥	草	100cm	0.300	0.109	⑰	AS (入り口)	100cm	0.250	0.210			100cm		
		50cm	0.338	0.131			50cm	0.301	0.220			50cm		
		5cm	0.304	0.145			5cm	0.469	0.186			5cm		
⑦	花壇	100cm	0.258	0.153	⑱	草	100cm	0.289	0.109			100cm		
		50cm	0.285	0.151			50cm	0.337	0.126			50cm		
		5cm	0.246	0.105			5cm	0.369	0.091			5cm		
⑧	草	100cm	0.261	0.175	⑲	草	100cm	0.290	0.111			100cm		
		50cm	0.307	0.156			50cm	0.339	0.112			50cm		
		5cm	0.387	0.131			5cm	0.242	0.084			5cm		
⑨	草	100cm	0.299	0.075	⑳	草	100cm	0.283	0.136			100cm		
		50cm	0.311	0.076			50cm	0.320	0.187			50cm		
		5cm	0.272	0.059			5cm	0.358	0.213			5cm		
⑩	草	100cm	0.312	0.070	㉑	CO (入り口)	100cm	0.225	0.211			100cm		
		50cm	0.310	0.088			50cm	0.219	0.203			50cm		
		5cm	0.296	0.068			5cm	0.238	0.216			5cm		
⑪	草	100cm	0.299	0.092	㉒		100cm					100cm		
		50cm	0.317	0.075			50cm					50cm		
		5cm	0.351	0.061			5cm					5cm		

単位: 毎時マイクロシーベルト