


空間線量マップ

柏市公園台帳

203東谷台公園平面図

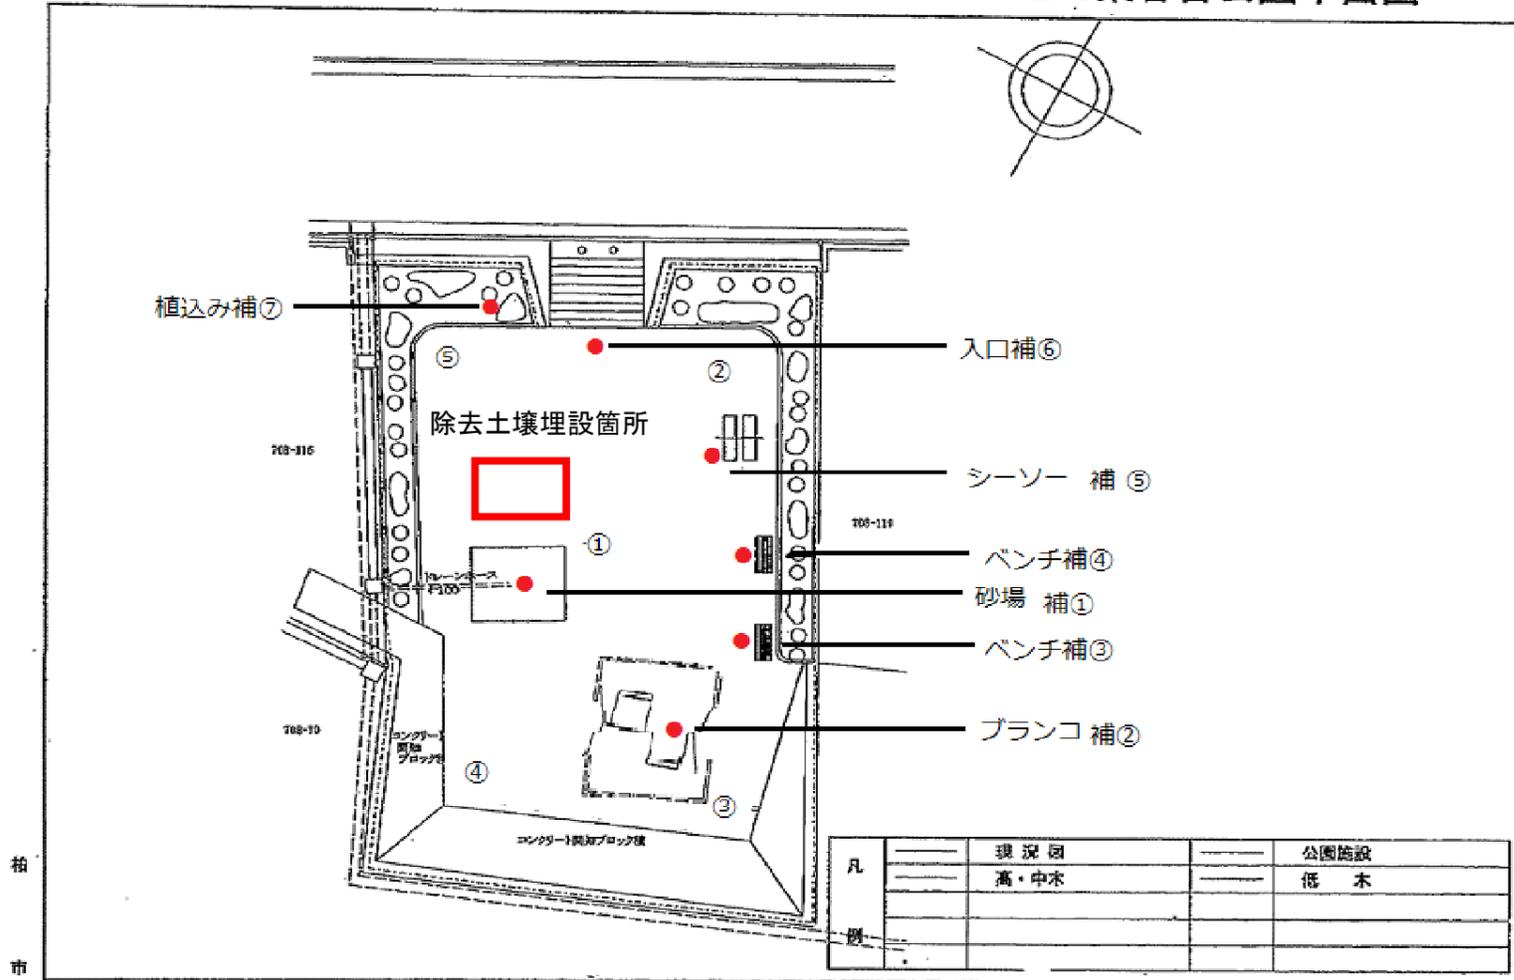

除染前 測定日 平成24年5月21日

除染後 測定日 平成24年5月28日

単位: μ SV/h

番号	高さcm	除染前	除染後	番号	高さcm	除染前	除染後
①	100cm	0.117	0.099	ベンチ補③	100cm	0.163	0.110
	50cm	0.120	0.087		50cm	0.188	0.102
	5cm	0.112	0.078		5cm	0.255	0.098
②	100cm	0.229	0.094	ベンチ補④	100cm	0.174	0.109
	50cm	0.308	0.092		50cm	0.195	0.095
	5cm	0.571	0.084		5cm	0.205	0.086
③	100cm	0.120	0.084	シーソー補⑤	100cm	0.220	0.104
	50cm	0.152	0.092		50cm	0.298	0.085
	5cm	0.136	0.088		5cm	0.476	0.077
④	100cm	0.126	0.088	入口補⑥	100cm	0.150	0.095
	50cm	0.139	0.092		50cm	0.156	0.101
	5cm	0.176	0.086		5cm	0.142	0.088
⑤	100cm	0.182	0.112	植込み補⑦	100cm	0.180	0.116
	50cm	0.215	0.102		50cm	0.226	0.127
	5cm	0.197	0.089		5cm	0.308	0.110
砂場補①	100cm	0.128	0.092				
	50cm	0.129	0.094				
	5cm	0.119	0.097				
ブランコ補②	100cm	0.118	0.085				
	50cm	0.111	0.075				
	5cm	0.126	0.089				