


放射線量マップ

つくしが丘第4公園
つくしが丘緑地
つくしが丘五丁目みどりの広場

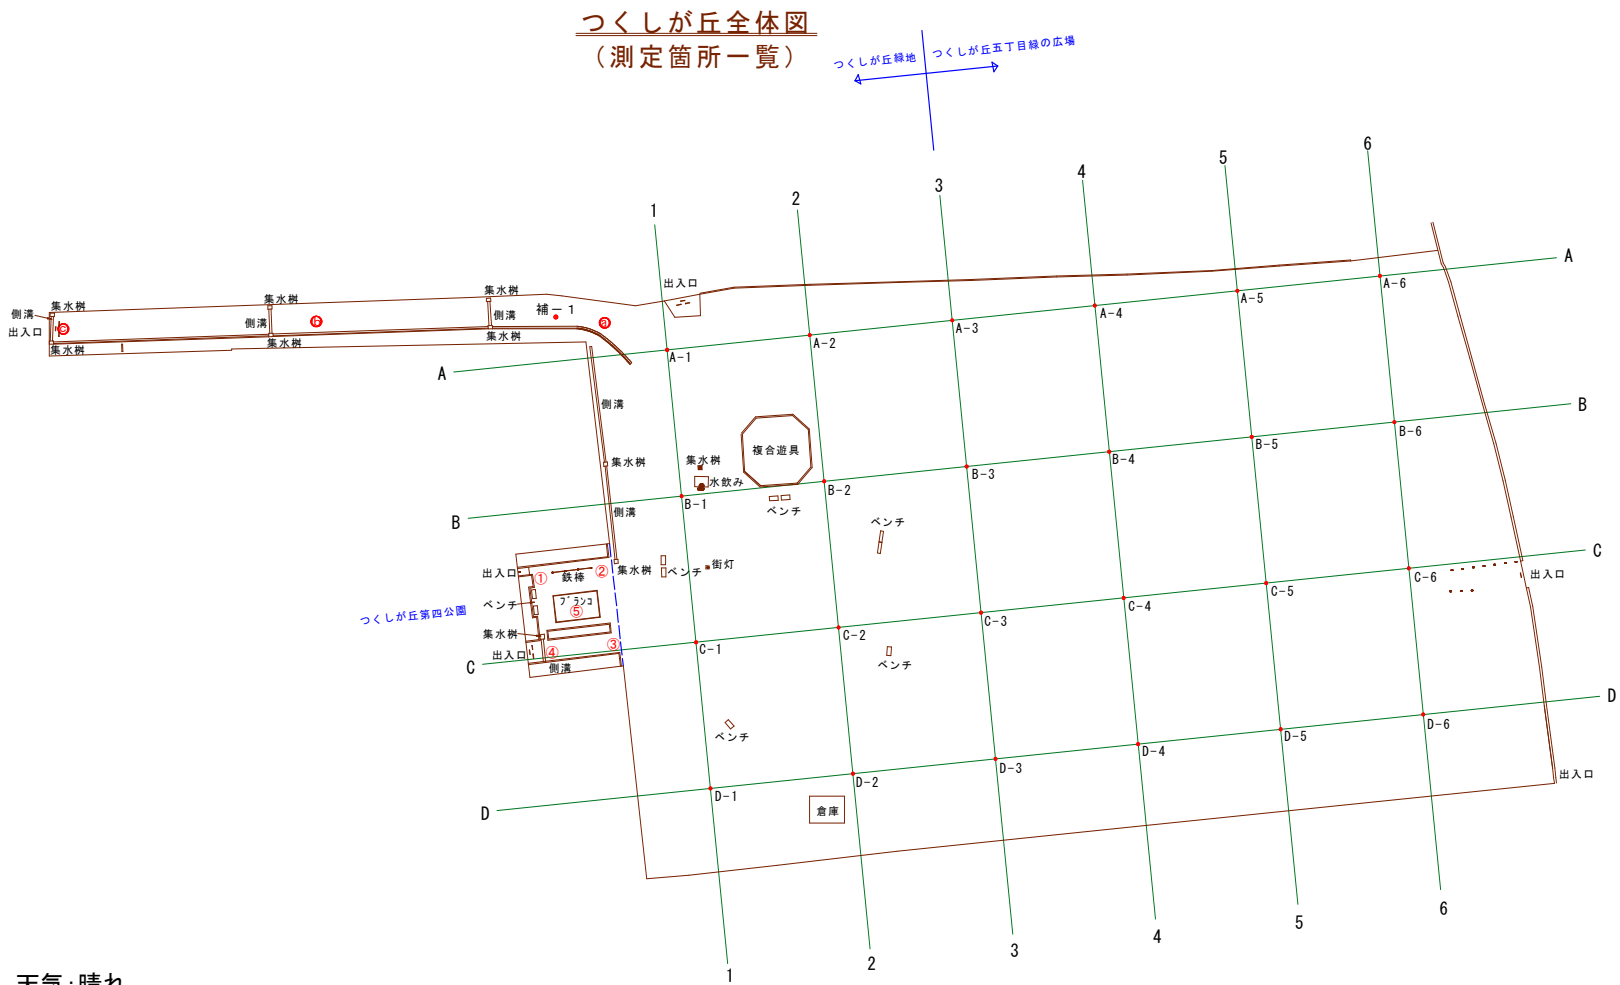

○除染前:平成25年 9月 2日 天気:晴れ
○除染後:平成25年 9月 27日 天気:晴れ

番号	測定箇所	高さ	除染前	除染後	番号	測定箇所	高さ	除染前	除染後	番号	測定箇所	高さ	除染前	除染後	番号	測定箇所	高さ	除染前	除染後	番号	測定箇所	高さ	除染前	除染後
A-1	広場	100cm	0.172	0.187	B-3	広場	100cm	0.146	0.178	C-5	広場	100cm	0.163	0.168	①	園路	100cm	0.129	0.089	補-1	園路	100cm	0.249	0.090
		50cm	0.197	0.180			50cm	0.183	0.165			50cm	0.173	0.161			50cm	0.116	0.082			50cm	0.269	0.088
		5cm	0.212	0.214			5cm	0.175	0.195			5cm	0.166	0.163			5cm	0.104	0.071			5cm	0.333	0.088
A-2	広場	100cm	0.219	0.130	B-4	広場	100cm	0.232	0.146	C-6	広場	100cm	0.238	0.126	②	園庭	100cm	0.226	0.106					
		50cm	0.237	0.115			50cm	0.317	0.128			50cm	0.326	0.117			50cm	0.267	0.090					
		5cm	0.268	0.117			5cm	0.489	0.138			5cm	0.466	0.116			5cm	0.303	0.083					
A-3	広場	100cm	0.236	0.128	B-5	広場	100cm	0.175	0.187	D-1	広場	100cm	0.197	0.112	③	園路	100cm	0.134	0.109					
		50cm	0.302	0.116			50cm	0.213	0.189			50cm	0.219	0.084			50cm	0.124	0.084					
		5cm	0.381	0.122			5cm	0.197	0.220			5cm	0.345	0.078			5cm	0.146	0.073					
A-4	広場	100cm	0.173	0.186	B-6	広場	100cm	0.137	0.147	D-2	広場	100cm	0.147	0.154	④	園路	100cm	0.203	0.078					
		50cm	0.192	0.185			50cm	0.153	0.140			50cm	0.160	0.161			50cm	0.232	0.075					
		5cm	0.197	0.223			5cm	0.121	0.127			5cm	0.165	0.160			5cm	0.261	0.069					
A-5	広場	100cm	0.156	0.164	C-1	広場	100cm	0.161	0.125	D-3	広場	100cm	0.115	0.122	⑤	ブランコ	100cm	0.137	0.066					
		50cm	0.203	0.159			50cm	0.151	0.128			50cm	0.127	0.104			50cm	0.116	0.058					
		5cm	0.220	0.215			5cm	0.147	0.128			5cm	0.115	0.108			5cm	0.141	0.053					
A-6	広場	100cm	0.151	0.161	C-2	広場	100cm	0.123	0.120	D-4	広場	100cm	0.138	0.137	a	園路	100cm	0.174	0.115					
		50cm	0.193	0.163			50cm	0.139	0.111			50cm	0.147	0.132			50cm	0.162	0.112					
		5cm	0.190	0.185			5cm	0.136	0.135			5cm	0.193	0.176			5cm	0.148	0.101					
B-1	広場	100cm	0.197	0.119	C-3	広場	100cm	0.170	0.177	D-5	広場	100cm	0.144	0.113	b	園路	100cm	0.151	0.121					
		50cm	0.207	0.099			50cm	0.172	0.156			50cm	0.146	0.104			50cm	0.174	0.119					
		5cm	0.251	0.068			5cm	0.181	0.170			5cm	0.126	0.171			5cm	0.200	0.161					
B-2	広場	100cm	0.164	0.105	C-4	広場	100cm	0.203	0.113	D-6	広場	100cm	0.143	0.101	c	出入口	100cm	0.172	0.159					
		50cm	0.198	0.098			50cm	0.222	0.113			50cm	0.162	0.085			50cm	0.185	0.141					
		5cm	0.235	0.069			5cm	0.298	0.126			5cm	0.240	0.067			5cm	0.159	0.158					

単位:マイクロシーベルト毎時