
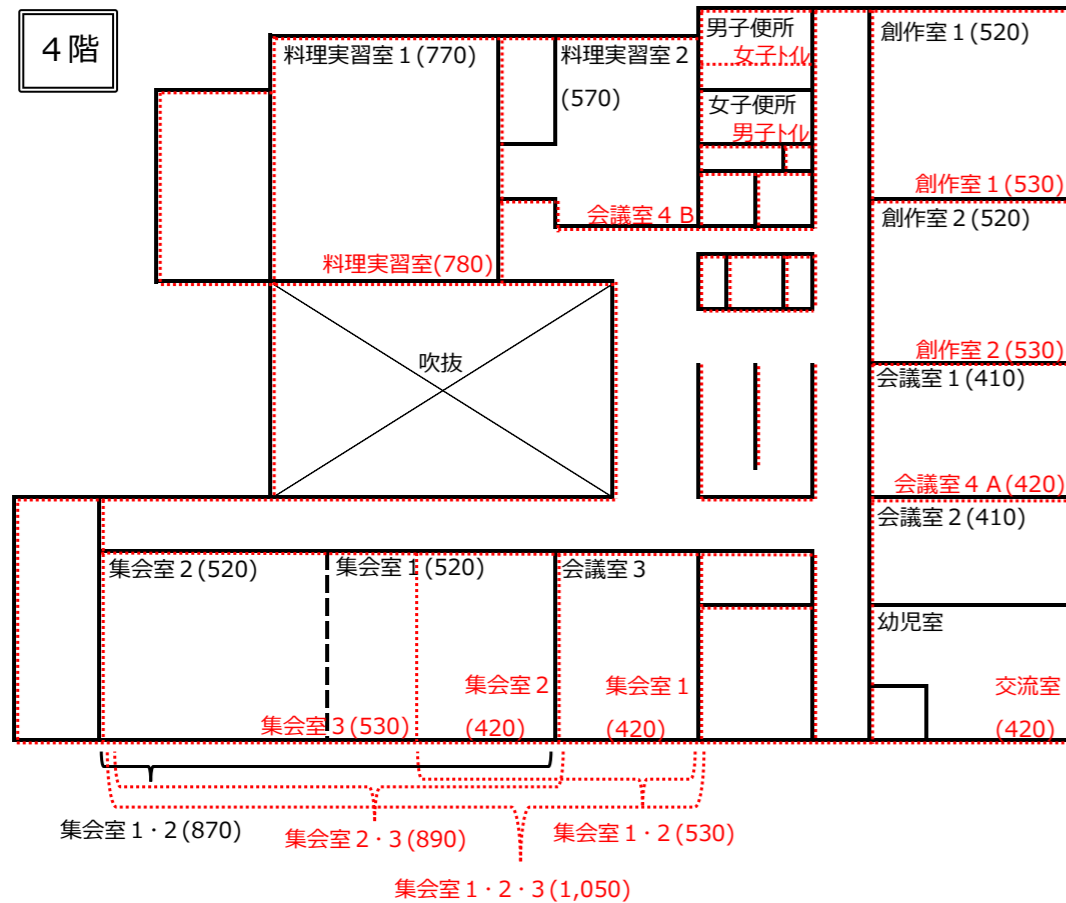
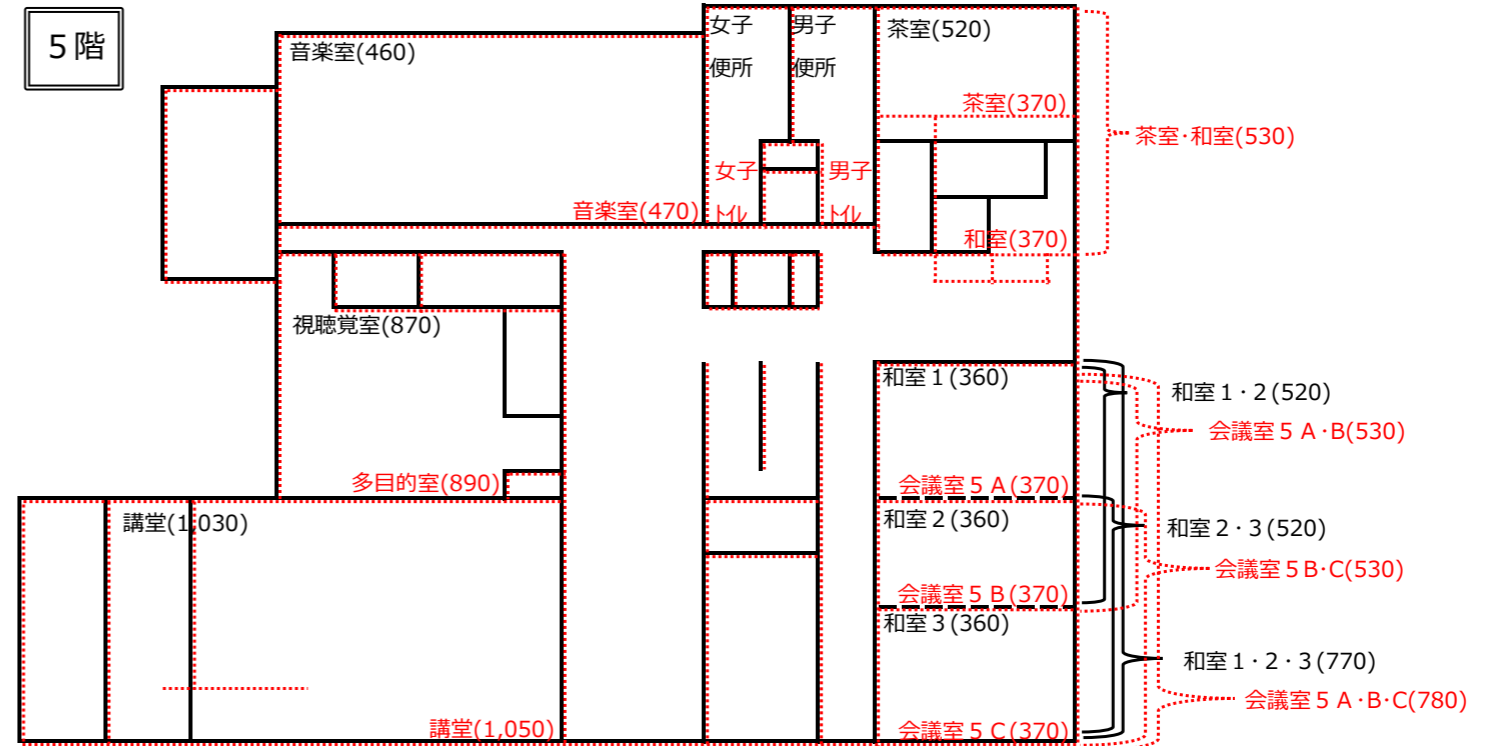


中央公民館 使用区分（部屋の名称）変更・施設使用料の改定概略図

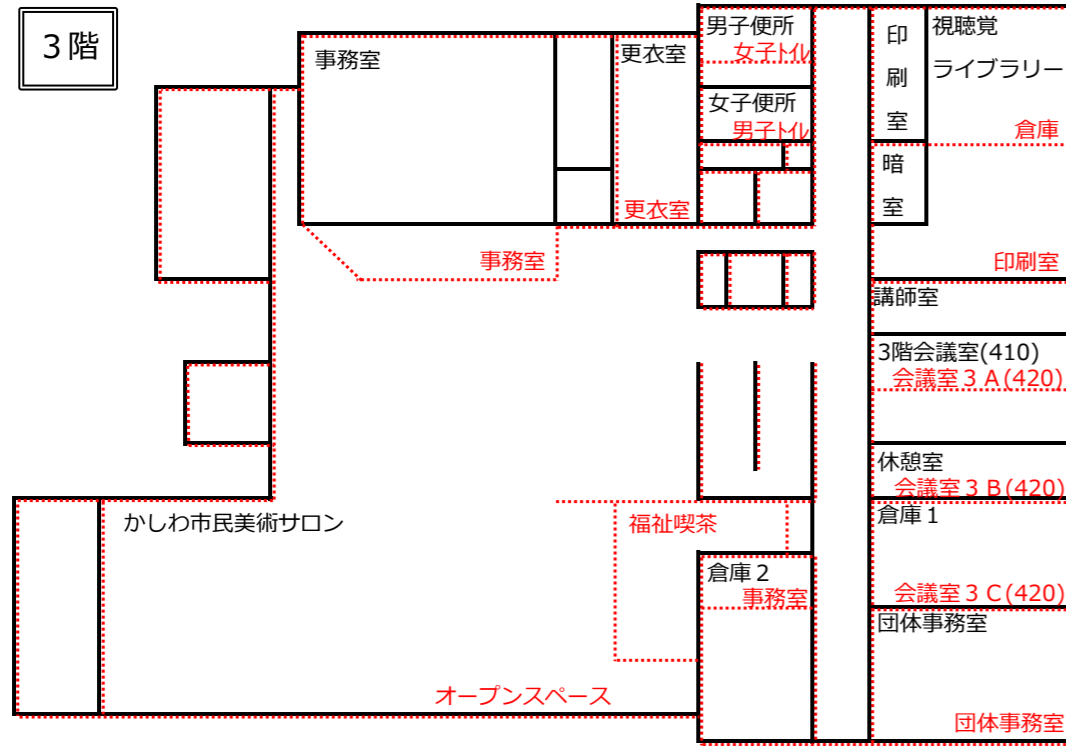

※括弧内は使用料の金額

※赤破線・赤字は改修工事後（令和3年1月～）の部屋割り