
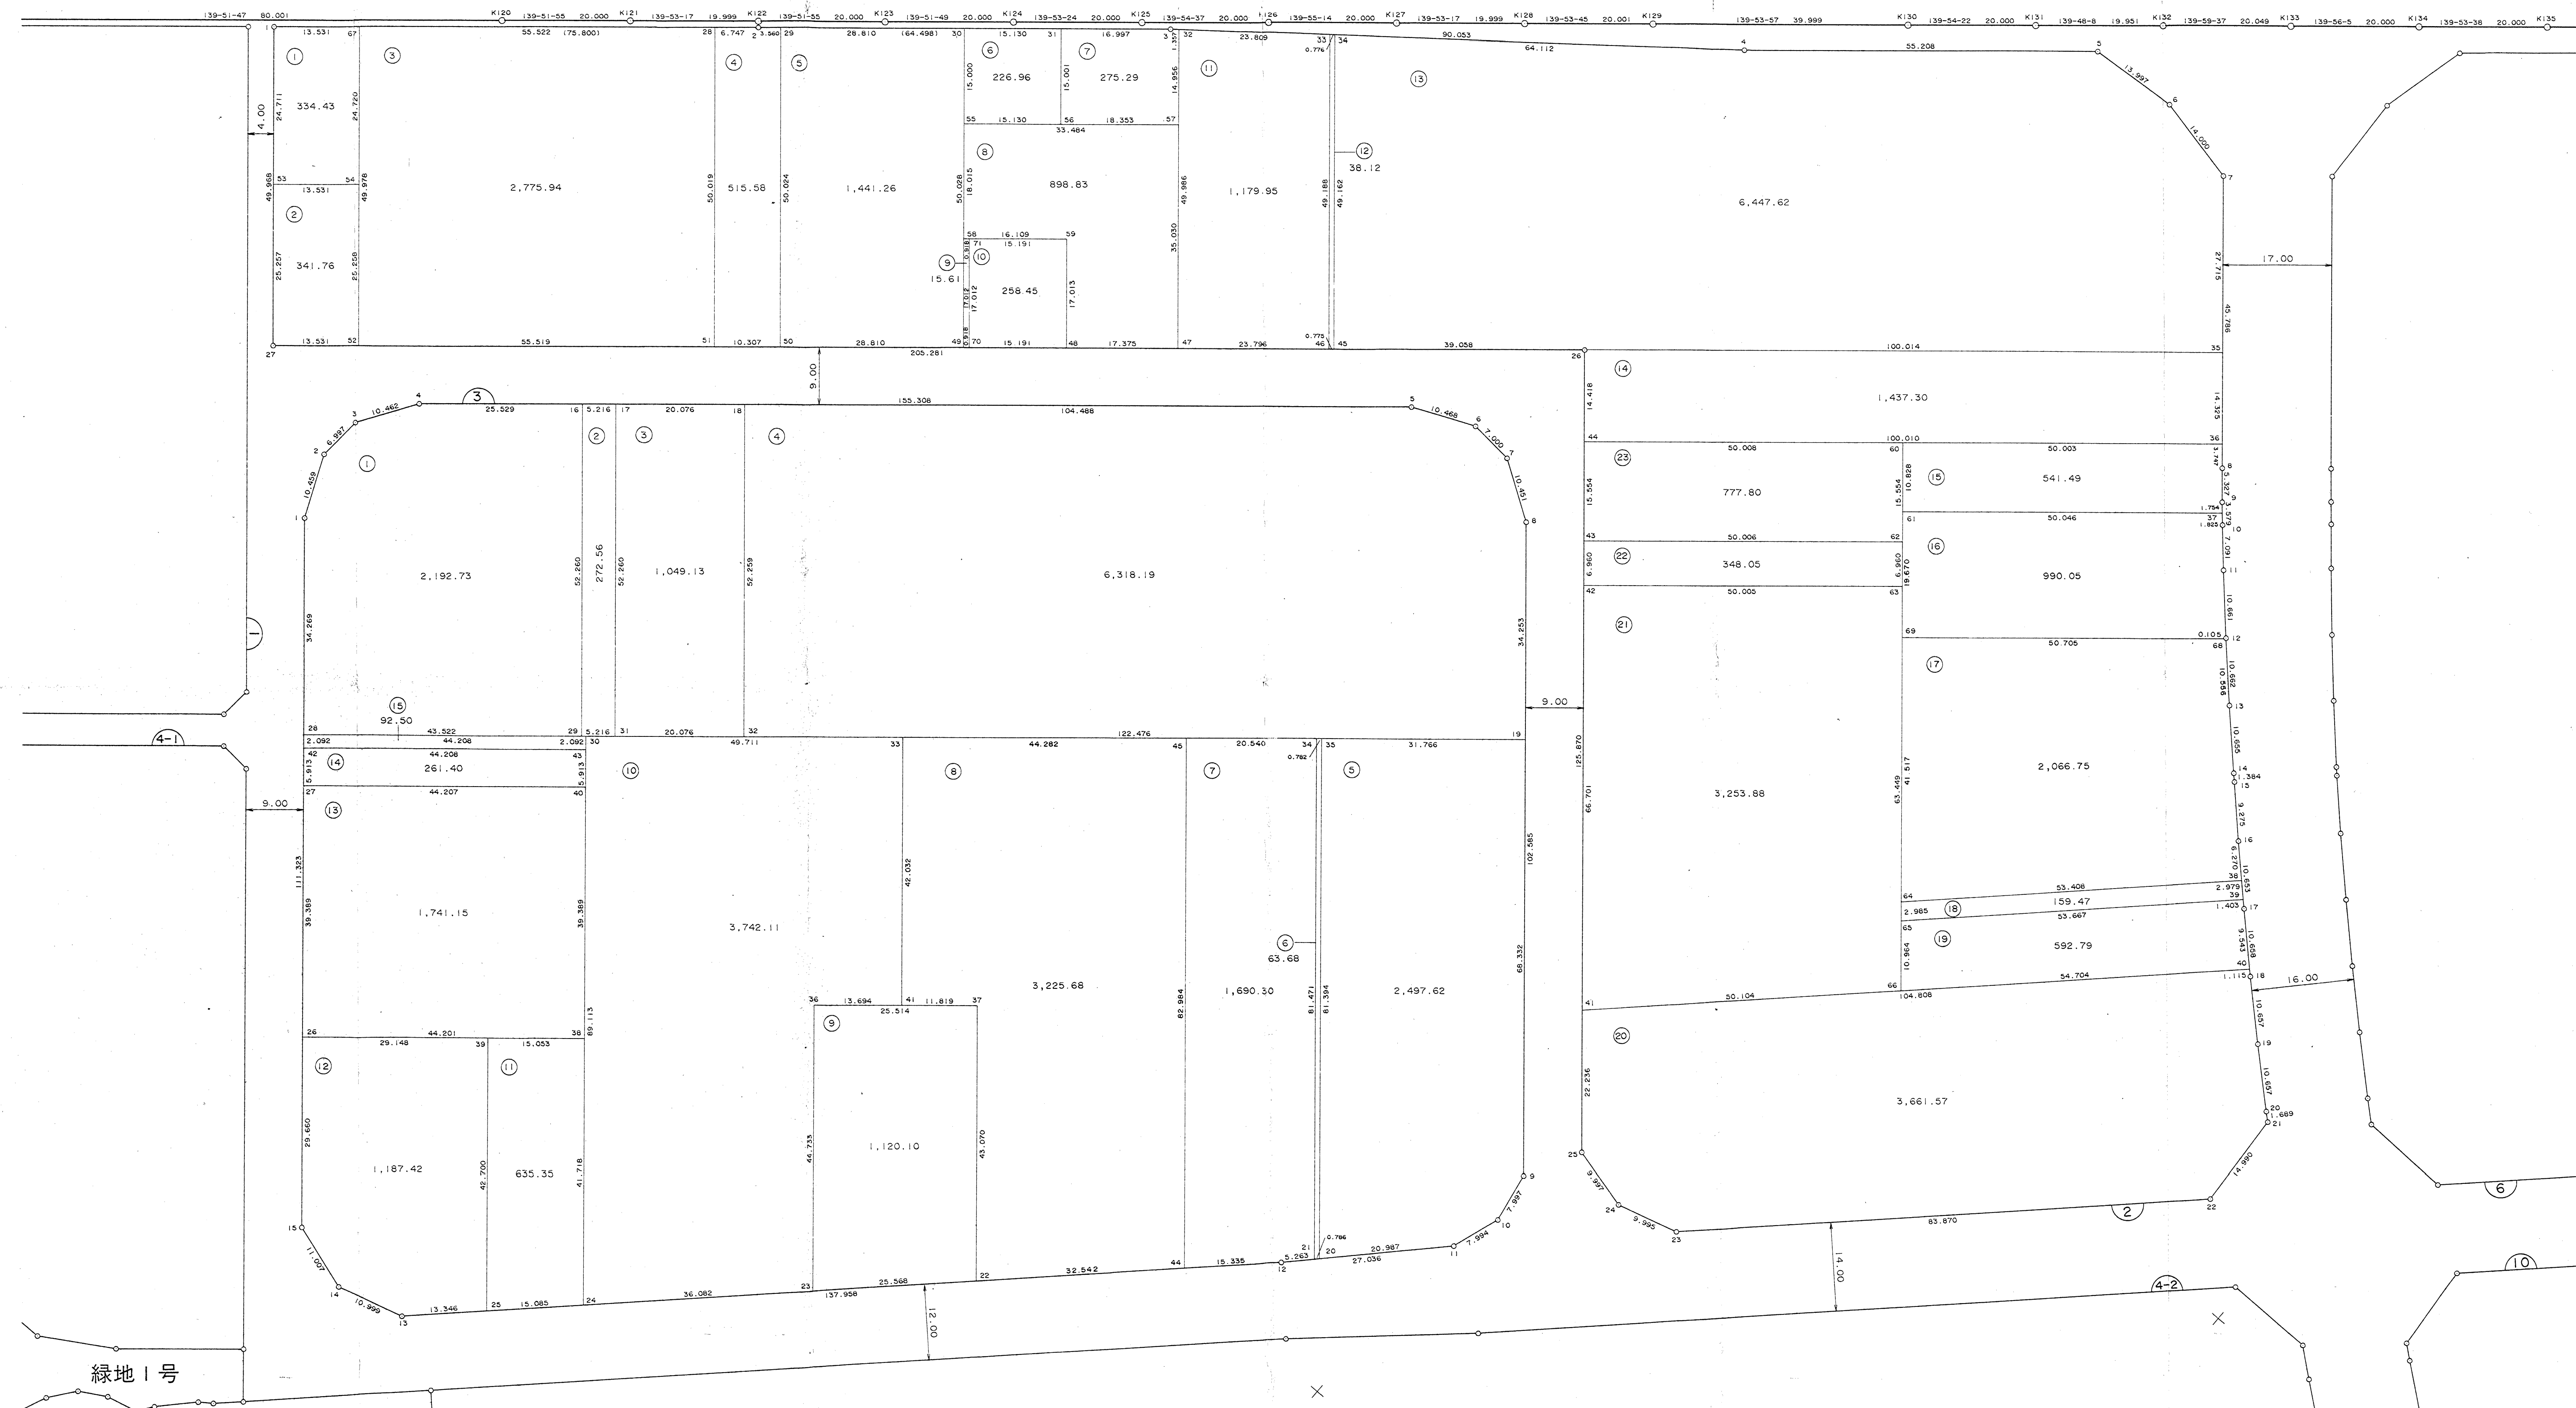
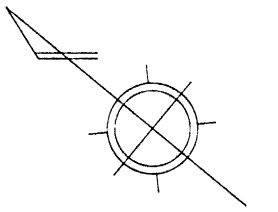


平成八年七月

この図は、参考図で境界を証明するものではありません。  
柏市役所

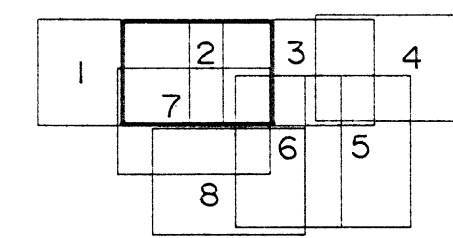

この図は、参考図で境界を証明するものではありません。  
柏市役所

株式会社フジタ調製

沼南町第二工業団地土地区画整理組合

