


※ キュービックは海外型とJIS-J4620に準拠したものである。	※ ベース部材はアルミダイオキシドと樹脂で一体化されている。
※ 筐体はアルミエッチング成形品とします。	※ キュービックの本体にベースは付属品であり受取時のものではありません。
※ 各筐体内に「F(L)10W」の電球1灯付ドットスイッチが1灯は施される。	※ キュービックの本体には消音機、防炎メタパネル、筐体式とする。
※ 天井を吊り付けワイヤリモットにて操作する。(天井吊下げ継ぎ足型とする)	※ プラグ型電源プラグとする。
※ 電気配線は電線管で保護し電気工事とする。	※ レバーリモコンの電線接続はステンレスによる当接を付与し、直接接合技術で接続および点検とする。
※ 照度計測定値が照度15lx以上と測定される場合は受取後点検付与とする。	※ ボルト、ナット等の取付仕様はJIS規格とする。
※ 天井吊下げ型はJIS-J4624、JIS-J4625、JIS-J4626に準拠し、エネルギー消費効率に同規格に定められた基準値98.0以上と測定することとする。	※ 耐腐食として、防食塗装処理の身体保護は電気配線可能な可とう導体を採用する。
※ 筐体は防錆処理を施す。	※ 規格外で電線接続は施す場合は電力会社指定の電線径計算表を基準に電線径と電線の電圧、電線の種類を決定することとする。
※ 筐体は温度管理機能付与とする。(デジタル温度計付)	※ 本装置の設置工場の製作に当たっては監督官署の承認する電線計算表、資材を参照し、電線仕様に当たっては監督官署の承認とする。
※ 筐体にはワイヤリモットを接続する。	※ IEC60362の電気安全規格に付与とする。
※ コンファクト型はJIS規格に準拠し電力管理機能付与とする。	※ 部品品質規格はQC9000に準拠しプラグインとする。
※ 筐体設計と必要箇所は設計上より変更とする。	※ 部品品質規格はQC9000に準拠しプラグインとする。
※ 筐体はコンタクト付とする。	※ 部品品質規格はQC9000に準拠しプラグインとする。(CSUS承認品供給)
※ キュービックの筐体には使用用途を明確に示す。	※ 付属品
※ 筐体取付部材の前面は保護処理能力を付与する。	ディスプレイ
※ 配線用導管等は、トップ架設機能付与とする。	ヒューズ・表示管
※ 筐体は防火仕様と耐火試験に合格する。	換気機
※ 筐体は換気機能を取り付けた場合は、その部分に充電型カバーを添付する。	換気機
※ 筐体は防炎仕様に取り付け、吸気系は燃焼試験を通過することとする。	換気機
※ 吸気口は吸気管と接続する必要があることとする。	換気機
※ VCBは電動機は専用、コンタクトは専用と付与する。	換気機
※ VCSは電動機は専用とする。	換気機
※ 筐体はVレールは停止部とする。	換気機

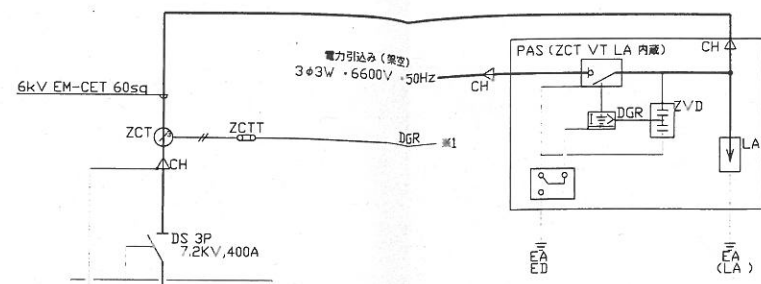


記号	中央監視室対応
△	警報表示

記号	名 称	備 考
CH	ケーブルヘッド	
VCT	計器用変圧変流器	
DS	断 路 器	
P F	電力ヒューズ	
VCB	真空遮断器	電動バネ操作
VMC	高圧真空接触器	
LBS	高圧真空負荷開閉器	
CT	計器用変圧器	
V T	計器用変圧器	
ZCT	零相電流器	
CTT	電圧試験用端子	
VT	電圧試験用端子	
ZTT	零相電流試験用端子	
V	電 圧 計	
A	電 流 計	
w	電 力 計	
CDS f	力 率 計	
W H	電 力 量 計	

記号	名 称	備 考
V S	電圧切替スイッチ	
A S	電流切替スイッチ	
DGR	方向性接地電器	
OCR	過電流遮断電器	
UVR	不足電圧遮断電器	
APFC	自動力率制御装置	
LGR	低圧接地電器	
T H	サーマルリレー	
te	ダイヤル温度計	
T	変圧器	□□
C	送相コンデンサ	
S R	変相リアクトル	□□
ZVD	零相電圧検出コンデンサ	
GU	絶縁監視ユニット	
GV	絶縁監視電圧発生器	
GI	IR電流計ユニット	
MCCB	配電用遮断器	
MC-ZPT	炭化形電磁接触器	
BD	コンデンサ形電圧降下入力装置	

(注 記)
変圧器は高効率トップランナー方式とする。

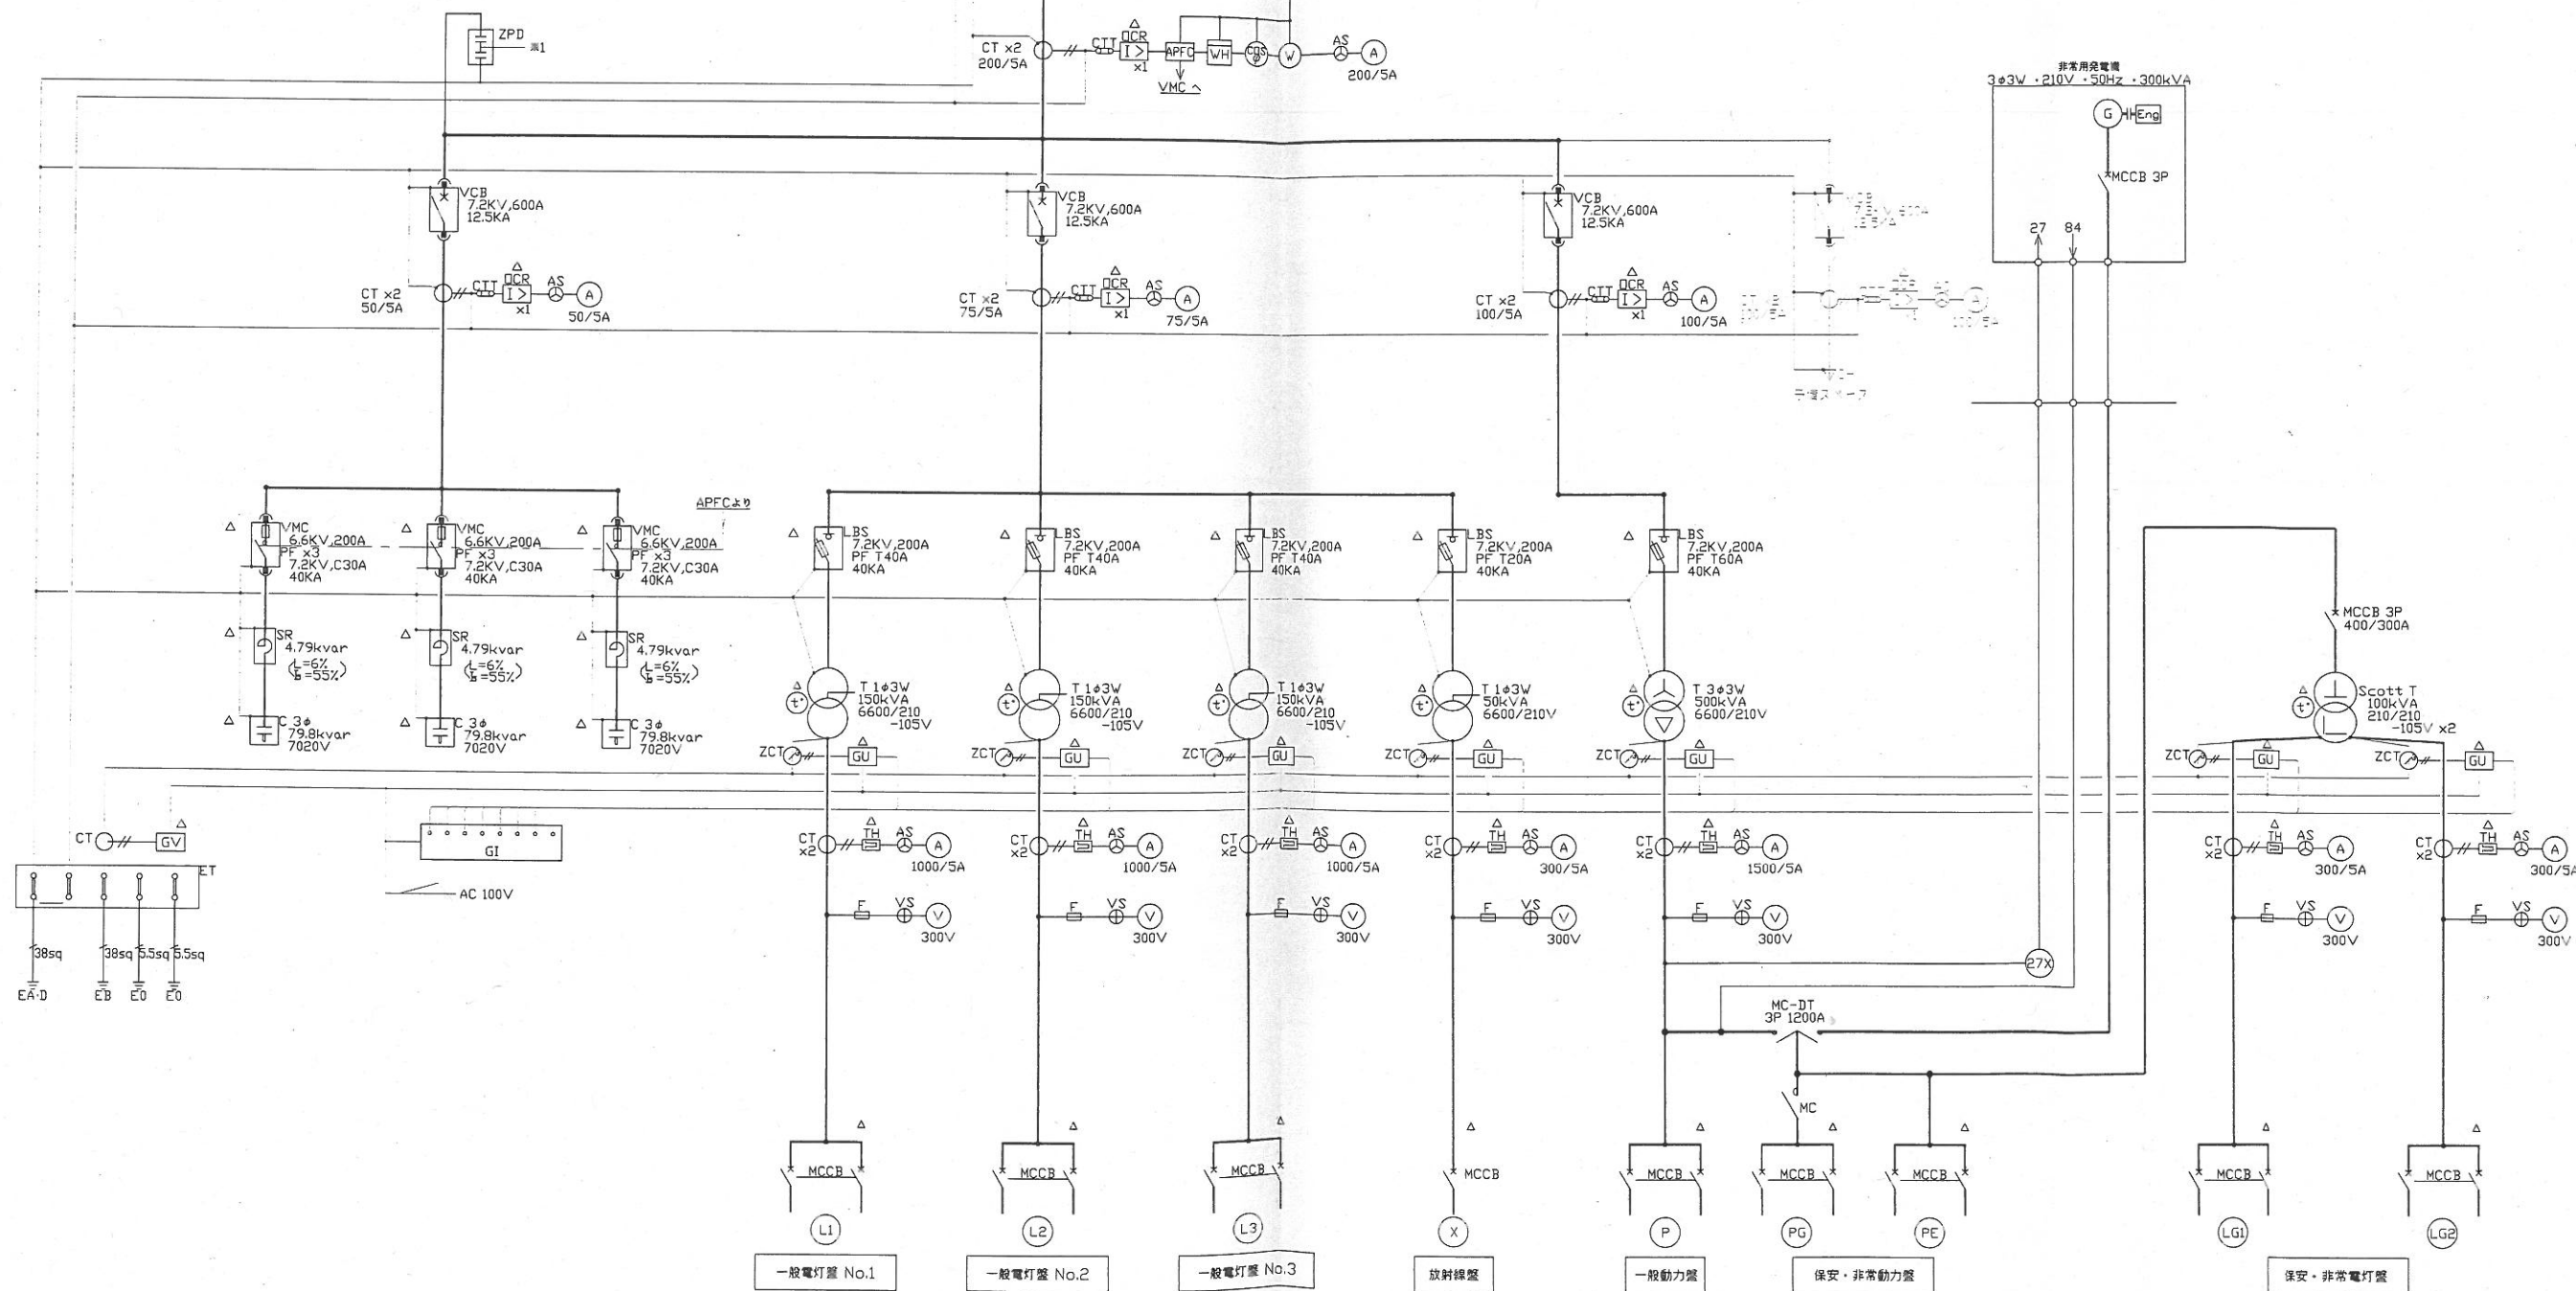

仕 様 書				
乗	三方枠	全階	大特 鋼板塗装仕上	
	扉	全階	鋼板塗装仕上	
	防犯窓 ※2	全階	無し	
場	敷 居	全階	硬質アルミ製	敷居隙間10mm
	インジケータ	全階	デジタル表示／押ボタン連込	
	押ボタン		応答灯付タクトイルボタン（発音機能付）	
		全階	樹脂製	
力	天 井	スタンダードタイプ（SE-11）		
	照明	省電力・長寿命化かこ内インバータ照明		
	構 造	ステンレスバイブレーション仕上（入口柱一体型）		
	昇 板	ステンレスバイブレーション仕上		
	側 壁	化粧鋼板		
	扉	化粧鋼板		
	樑 木	樹脂製（アルミ調）		
	床	t=6.0 ゴムタイル		
	敷 居	硬質アルミ製		
	操作盤	ステンレス製バイブレーション仕上 インジケータ：液晶ディスプレイ（和英文字表示，日付表示） （応答灯付タクトイルボタン，発音機能付）		
ゴ	換気装置	クロスフローファン・イオンフル付（除菌・イオン発生装置） （プラズマクラスターイオンによる空気浄化／シャブ（臭）両種）		
	カゴ床強度増し対策			
特 記 仕 様	連通エレベータ乗場ドア（全階）			
	地震時管制運転（P、S 設置）	リスタート運転機能付		
	停電時自動床装置			
	火災時管制運転			
	冠水時管制運転			
	視覚障害者用仕様（点字・音声案内装置）			
	光電式歩光輪ドアセンサー			
	放送用スピーカー			
	高調波対策			
	乗場インジケータ番号文字			
床マット				
保護扉				
遠隔映像監視・遠隔開込発出対応	※1			
メンテナンス用カメラ（38万画素）	※1			

※1 利用にはフェックツ（株）との保守契約が必要となります。

※2 特定防火設備の区画では、防犯窓付の扉は設置出来ませんのでご注意ください。




建築基準法施行令第112条第14項第二号適合
エレベーター乗場戸・フジテック(株)製
認定番号 CAS-0212 (国住指第2211号)

1-4 階 乗場戸は、上記認定品とする。

認定条件通り 停電時自動着床装置と火災警報装置を合わせて設置
しております。

基本仕様					
号機名	1 号機			号機	
機 種	X10R (エクスオール)				
用 途	寝台用 (車いす用)				
制御方式	インバー制御方式				
運転操作方式	安全全自動方式 (専用運転付)				
積 載	1000 kg	15 名	kg	名	
速 度	60	m/min	m/min		
電 源	200 V	50 Hz	V	Hz	
巻上電動機	6.2	kW	kW		
停止階及び数	正面	1-4 階	正面	階	
	背面	4 階	背面	階	
		階		階	
		箇所		箇所	
かご内法	(開口) 1500 mm	(奥行) 2500 mm	(開口) mm	(奥行) mm	
出入口寸法	(開口) 1200 mm	(高さ) 2100 mm	(開口) mm	(高さ) mm	
戸の方式	2枚戸片開き				
戸の開閉	電動式				
お も り	50% バランス				
荷重条件	800	kg	kg		

4輪手押し台車等で荷物を読み込む場合は、台車の重量を含んで、荷重条件以下に分けて読み込みください。

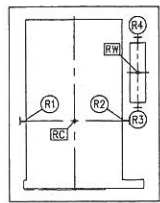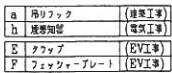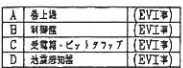
[illegible]

1	.	.	.
2	.	.	.
3	.	.	.
4	.	.	.
5	.	.	.





仕様書 No.2,3 共通			
乗場	三方枠	全階	大枠 鋼板塗装仕上
	扉	全階	鋼板塗装仕上
	防犯窓 ※2	全階	無し
	敷居	全階	硬質アルミ製 敷居間隔10mm
インジケータ	全階	デジタル表示/押ボタン組込	
	押ボタン	全階	応答灯付タクトイルボタン(発音機能付)
	全階	樹脂製	
	天井	スタンダードタイプ(SE-11)	
照明	全階	省電力・長寿命化かこ内インバータ照明	
	壁	ステンレスパイプレーション仕上(入口柱一体型)	
	扉	ステンレスパイプレーション仕上	
	創	化粧鋼板	
扉	全階	化粧鋼板	
	幅木	樹脂製(アルミ調)	
	床	t=2.0 ビニールタイル	
	敷居	硬質アルミ製	
操作盤	全階	ステンレス製パイプレーション仕上	
	インジケータ	液晶ディスプレイ(初英文字表示, 日付表示)	
	応答灯付タクトイルボタン	発音機能付	
	換気装置	クロスフローファン・イオン付(除菌イオン発生装置)	
出入口	出入口幅変更(OP=1000)		
	選呼エレベータ乗場ドア(全階)		
	地震時自動避難(PS, S) リスタート運転機能付		
	停電時自動着床装置		
火災時	火災時自動避難		
	火災時自動避難		
	火災時自動避難		
	火災時自動避難		
視覚障害者	視覚障害者用仕体(点字・音声案内装置)		
	光電式多光軸ドアセンサー		
	放送用スピーカー		
	高周波対策		
乗場インジケータ	乗場インジケータ番号文字		
	床マット		
	保護罩		
	減電ブレーカー		
中階ビーム	中階ビーム一列		
	遮断映像監視・遮断閉込検出対応 ※1		
	メンテナンス用カメラ(38万画素) ※1		
	※1 利用にはフジテック(株)との保守契約が必要となります。		
※2	特定防火設備の設置では、防犯防犯の原は設置出来ませんのでご注意ください。		
	※2 特定防火設備の設置では、防犯防犯の原は設置出来ませんのでご注意ください。		
	※2 特定防火設備の設置では、防犯防犯の原は設置出来ませんのでご注意ください。		
	※2 特定防火設備の設置では、防犯防犯の原は設置出来ませんのでご注意ください。		

基本仕様			
号機名	2 号機	3 号機	
機種	X10R (エクシオール)	X10R (エクシオール)	
用途	乗用(重い用)	乗用(軽い用)	
制御方式	インバータ制御方式	インバータ制御方式	
運転操作方式	群乗合全自動方式	群乗合全自動方式	
積載	1000 kg 15 名	1000 kg 15 名	
速度	60 m/min	60 m/min	
電源	200 V 50 Hz	200 V 50 Hz	
巻上電動機	6.2 kW	6.2 kW	
停止階及び数	正面 1-4 階 背面 4 階	正面 1-4 階 背面 4 階	
かこ内法	(開口) 1600 mm (奥行) 1500 mm	(開口) 1600 mm (奥行) 1500 mm	
出入口寸法	(開口) 1000 mm (奥行) 2100 mm	(開口) 1000 mm (奥行) 2100 mm	
戸の方式	2枚戸両開き	2枚戸両開き	
戸の開閉	電動式	電動式	
おもり	50% バランス	50% バランス	

A 巻上機	(EVI※)
B 制御盤	(EVI※)
C 変電機・ビョクツツ	(EVI※)
D 変電機制御	(EVI※)

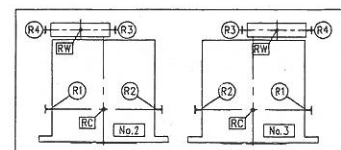

No.2,3			
ビット部材力 (kN) : 長期値	R1	R2	R3
	19	20	34
ビット部材力 (kN) : 短期値	R4	R5	R6
	15	16	17
ビット部材力 (kN) : 短期値	R7	R8	R9
	100	76	

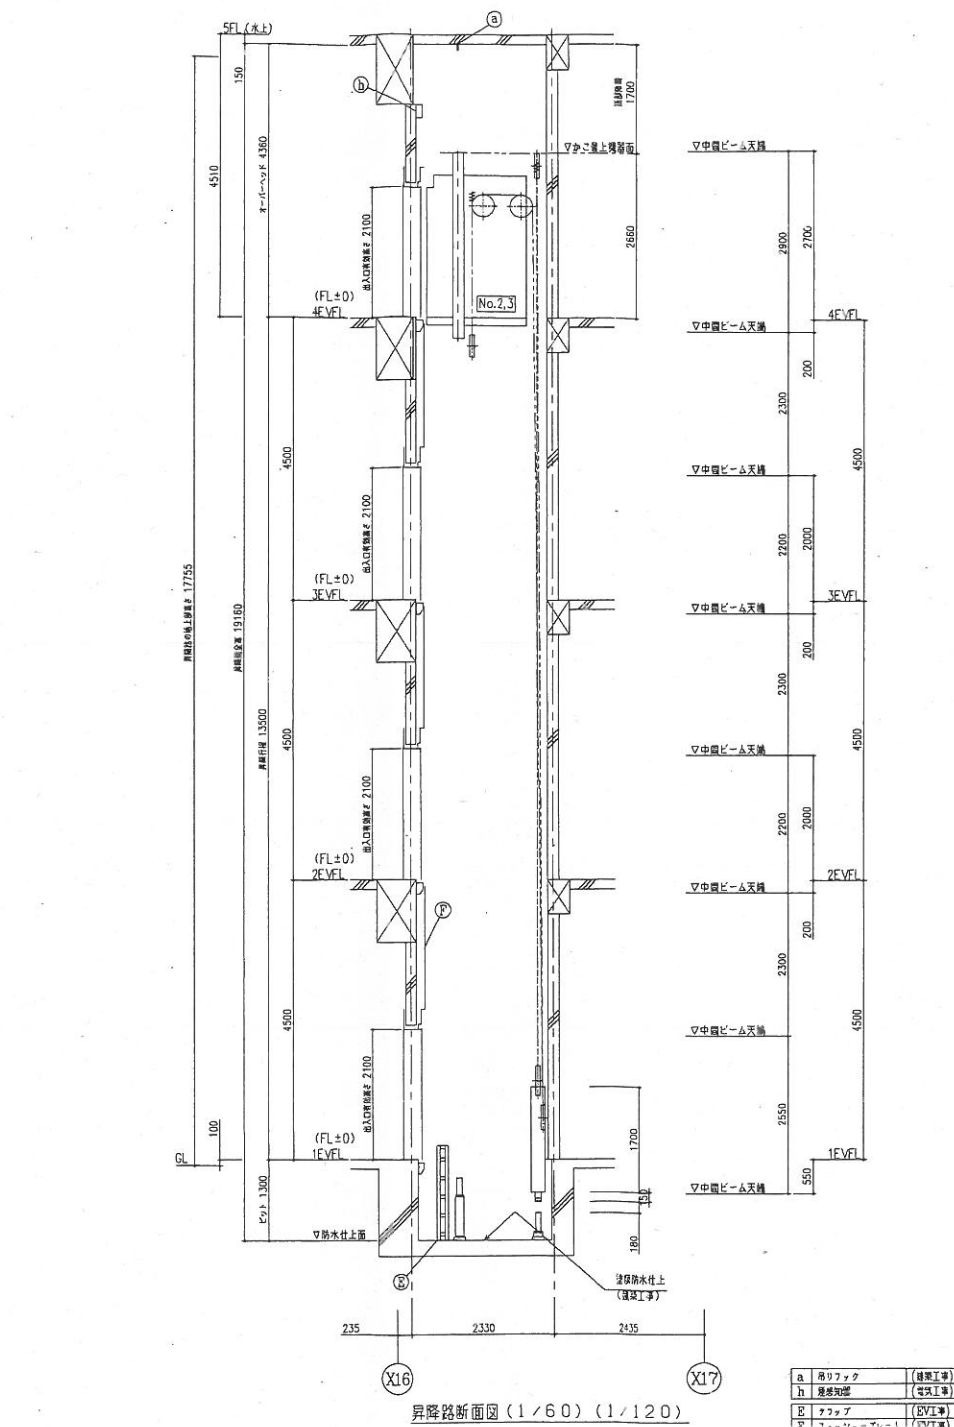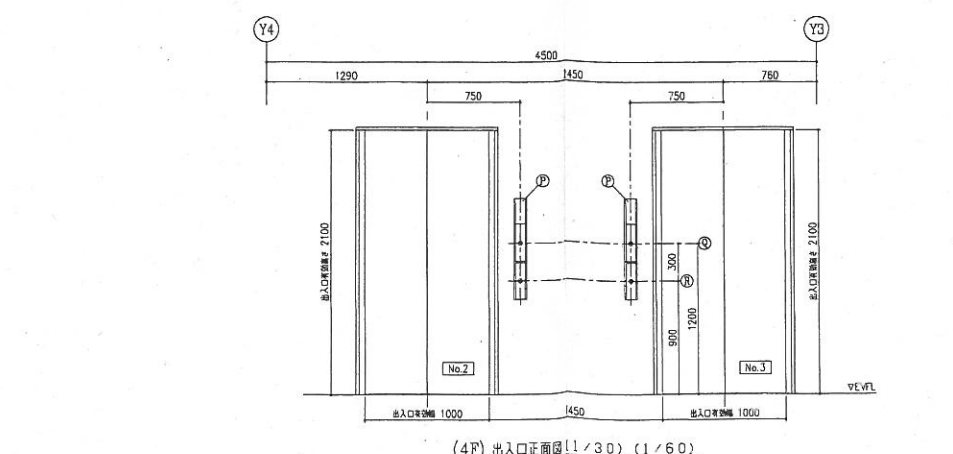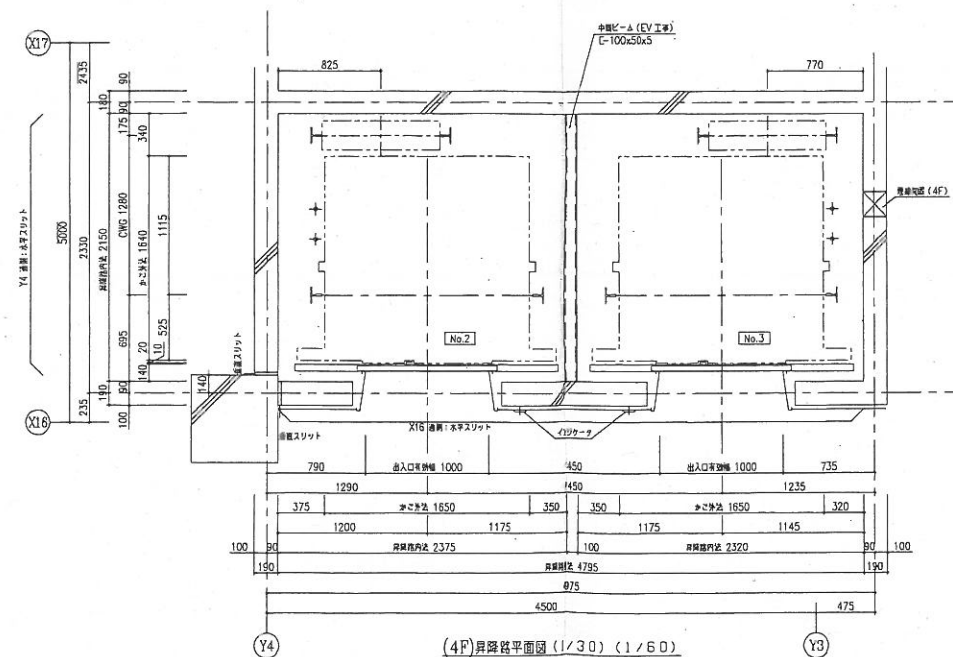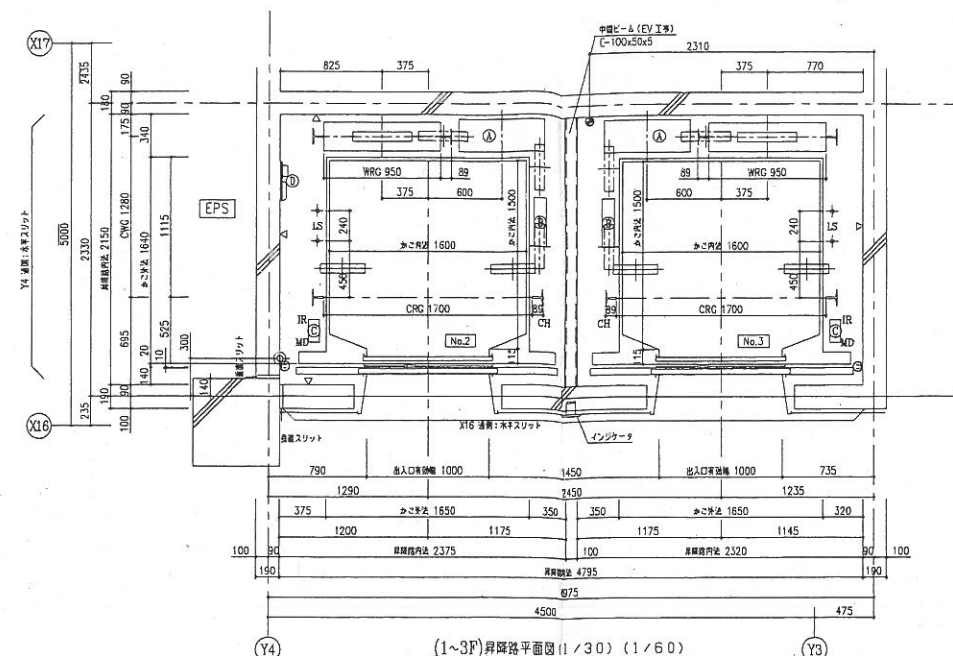


建築基準法施行令第112条第14項第2号適合	エレベーター乗場戸・フジテック(株)製
認定番号	CAS-0212 (国産規格2211号)
1-4 階	乗場戸は、上記認定品とする。
認定条件	停電時自動着床装置と火災時避難装置を合わせて設置してあります。

電源設備 (1台あたり) 【電気工事】			
記号	種別	線種等	引込み長さ
⊕	動力用電源	3φ 3W AC 200V 50Hz	
		幹線サイズ (mm²)	8/14/22
		幹線こう長 (m)	51/89/138
		電気室ブレーカ (A) (※)	50
⊕	照明用電源	1φ 2W AC 100V 50Hz	
		接地線 (mm²)	8.0
		電源設備容量 (kVA)	6.0
		制御盤内トランス容量 (kVA)	0.15
⊕	ビットコンセント	AC100V 10A 1個	1FL+150
		放送設備用線	HP1.2-3CX2
		火災発生信号	HP1.2-2CX2
		ワイヤレス機器	CPEV(S) 0.9-10P

基 本 仕 様				
号 機 名	— — — 号 機		号 機	
用 途	小荷物用			
制御方式	インバータ歯車式			
運転操作方式	相互階操作方式			
積 載	500	kg		kg
速 度	22	m/min		m/min
電 源	200 V 50 Hz		V	Hz
巻上電動機	2.2	kW		kW
停止階及び数	正面	1 階	正面	階
		1 箇所		箇所
	背面	2 階	背面	階
		1 箇所		箇所
かご内法	(開口) 1000 mm	(奥行) 1000 mm	(開口) mm	(奥行) mm
出入口寸法	(開口) 1000 mm	(高さ) 1200 mm	(開口) mm	(高さ) mm
戸の方式	2枚戸上下開き			
	2枚戸上下開き			
戸の開閉	手動式			
お も り	45% 加減式			
特 記 仕 様				
乗 場	三方枠	ステンレスヘアライン仕上		
	扉	ステンレスヘアライン仕上		
	敷 居	ステンレスヘアライン仕上		
	そ の 他			
か こ	天 井	ステンレスヘアライン仕上		
	床	ステンレス床用鋼板		
	扉	ステンレスヘアライン仕上		
	内 室	ステンレスヘアライン仕上		
	棚 板	ステンレスヘアライン仕上		
空転防止装置				
点検口ドアスイッチ、カゴ棚板2段、音声合成装置				

電源設備 (1台当たり) 【電気工事】		
記号	種別	仕様等
⊕	動力用電源	3φ 3W AC 200V 50Hz
		幹線サイズ (mm ²) 3.5/5.5/8
		幹線こう長 (m) 28/44/64
		電気室ブレーカ (A) 30
		アース線サイズ (mm ²) 5.5
		トランス容量 (kVA) 5.6
	※ 電気室トランスから距離ハ 50m マデ ※ バイパスカトスル	
⓪	ピットコンセント	AC100V 10A 1個

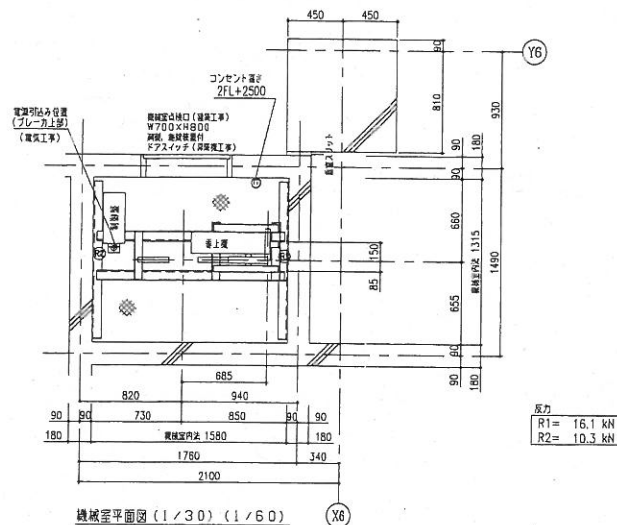

梁リスト1		梁リスト2	
梁	天端レベル	梁	天端レベル
R梁	SL±0	R梁	SL±0
2梁	SL±0	2梁	SL±0
地中梁	SL±0	地中梁	SL±0

