
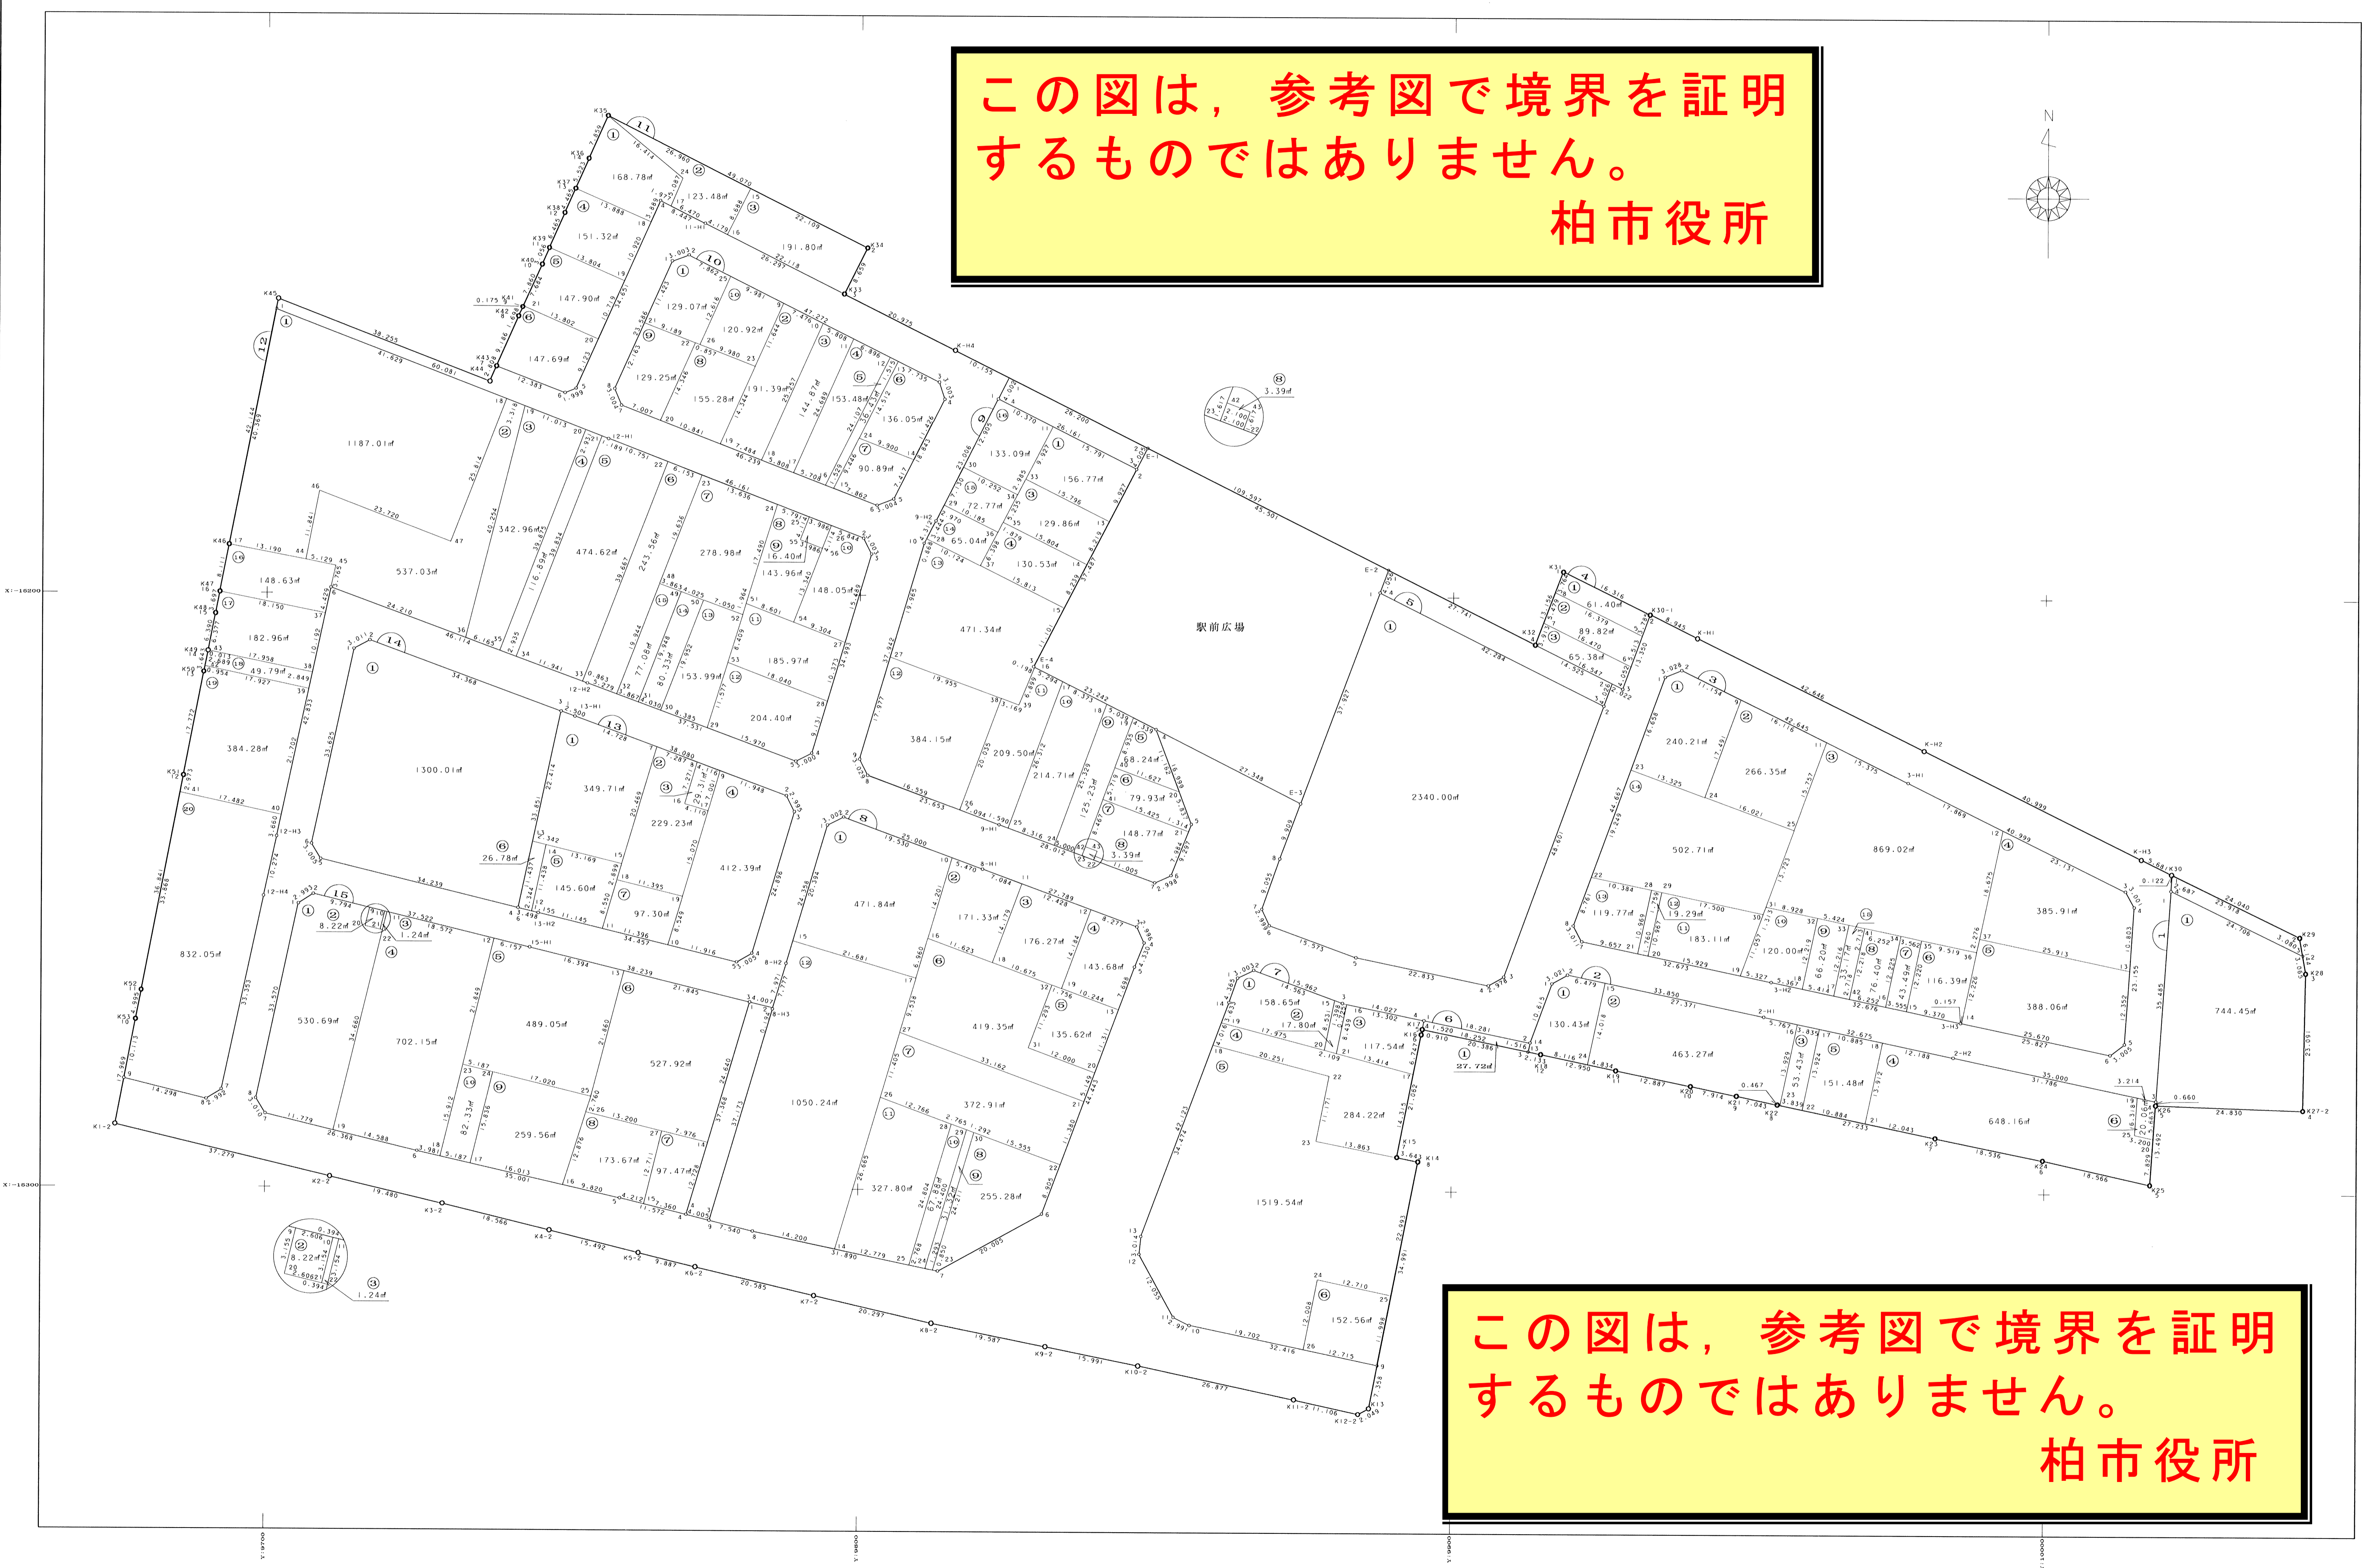


平成十四年三月作成

この図は、参考図で境界を証明するものではありません。  
柏市役所

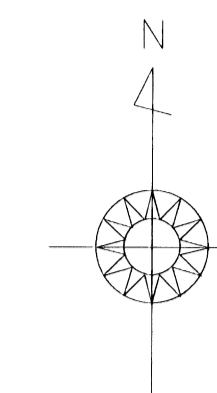

この図は、参考図で境界を証明するものではありません。  
柏市役所

昭和株式会社

豊四季駅南口土地区画整理組合

「測量成果は、国土地理院院長の承認及び助言を得て同院所管の測量機及び測量成果を使用して得たものである（承認番号）第13 関公 第359号」