


柏市篠籠田寺前土地区画整理事業画地確定図

縮尺：1:300

平成十四年九月

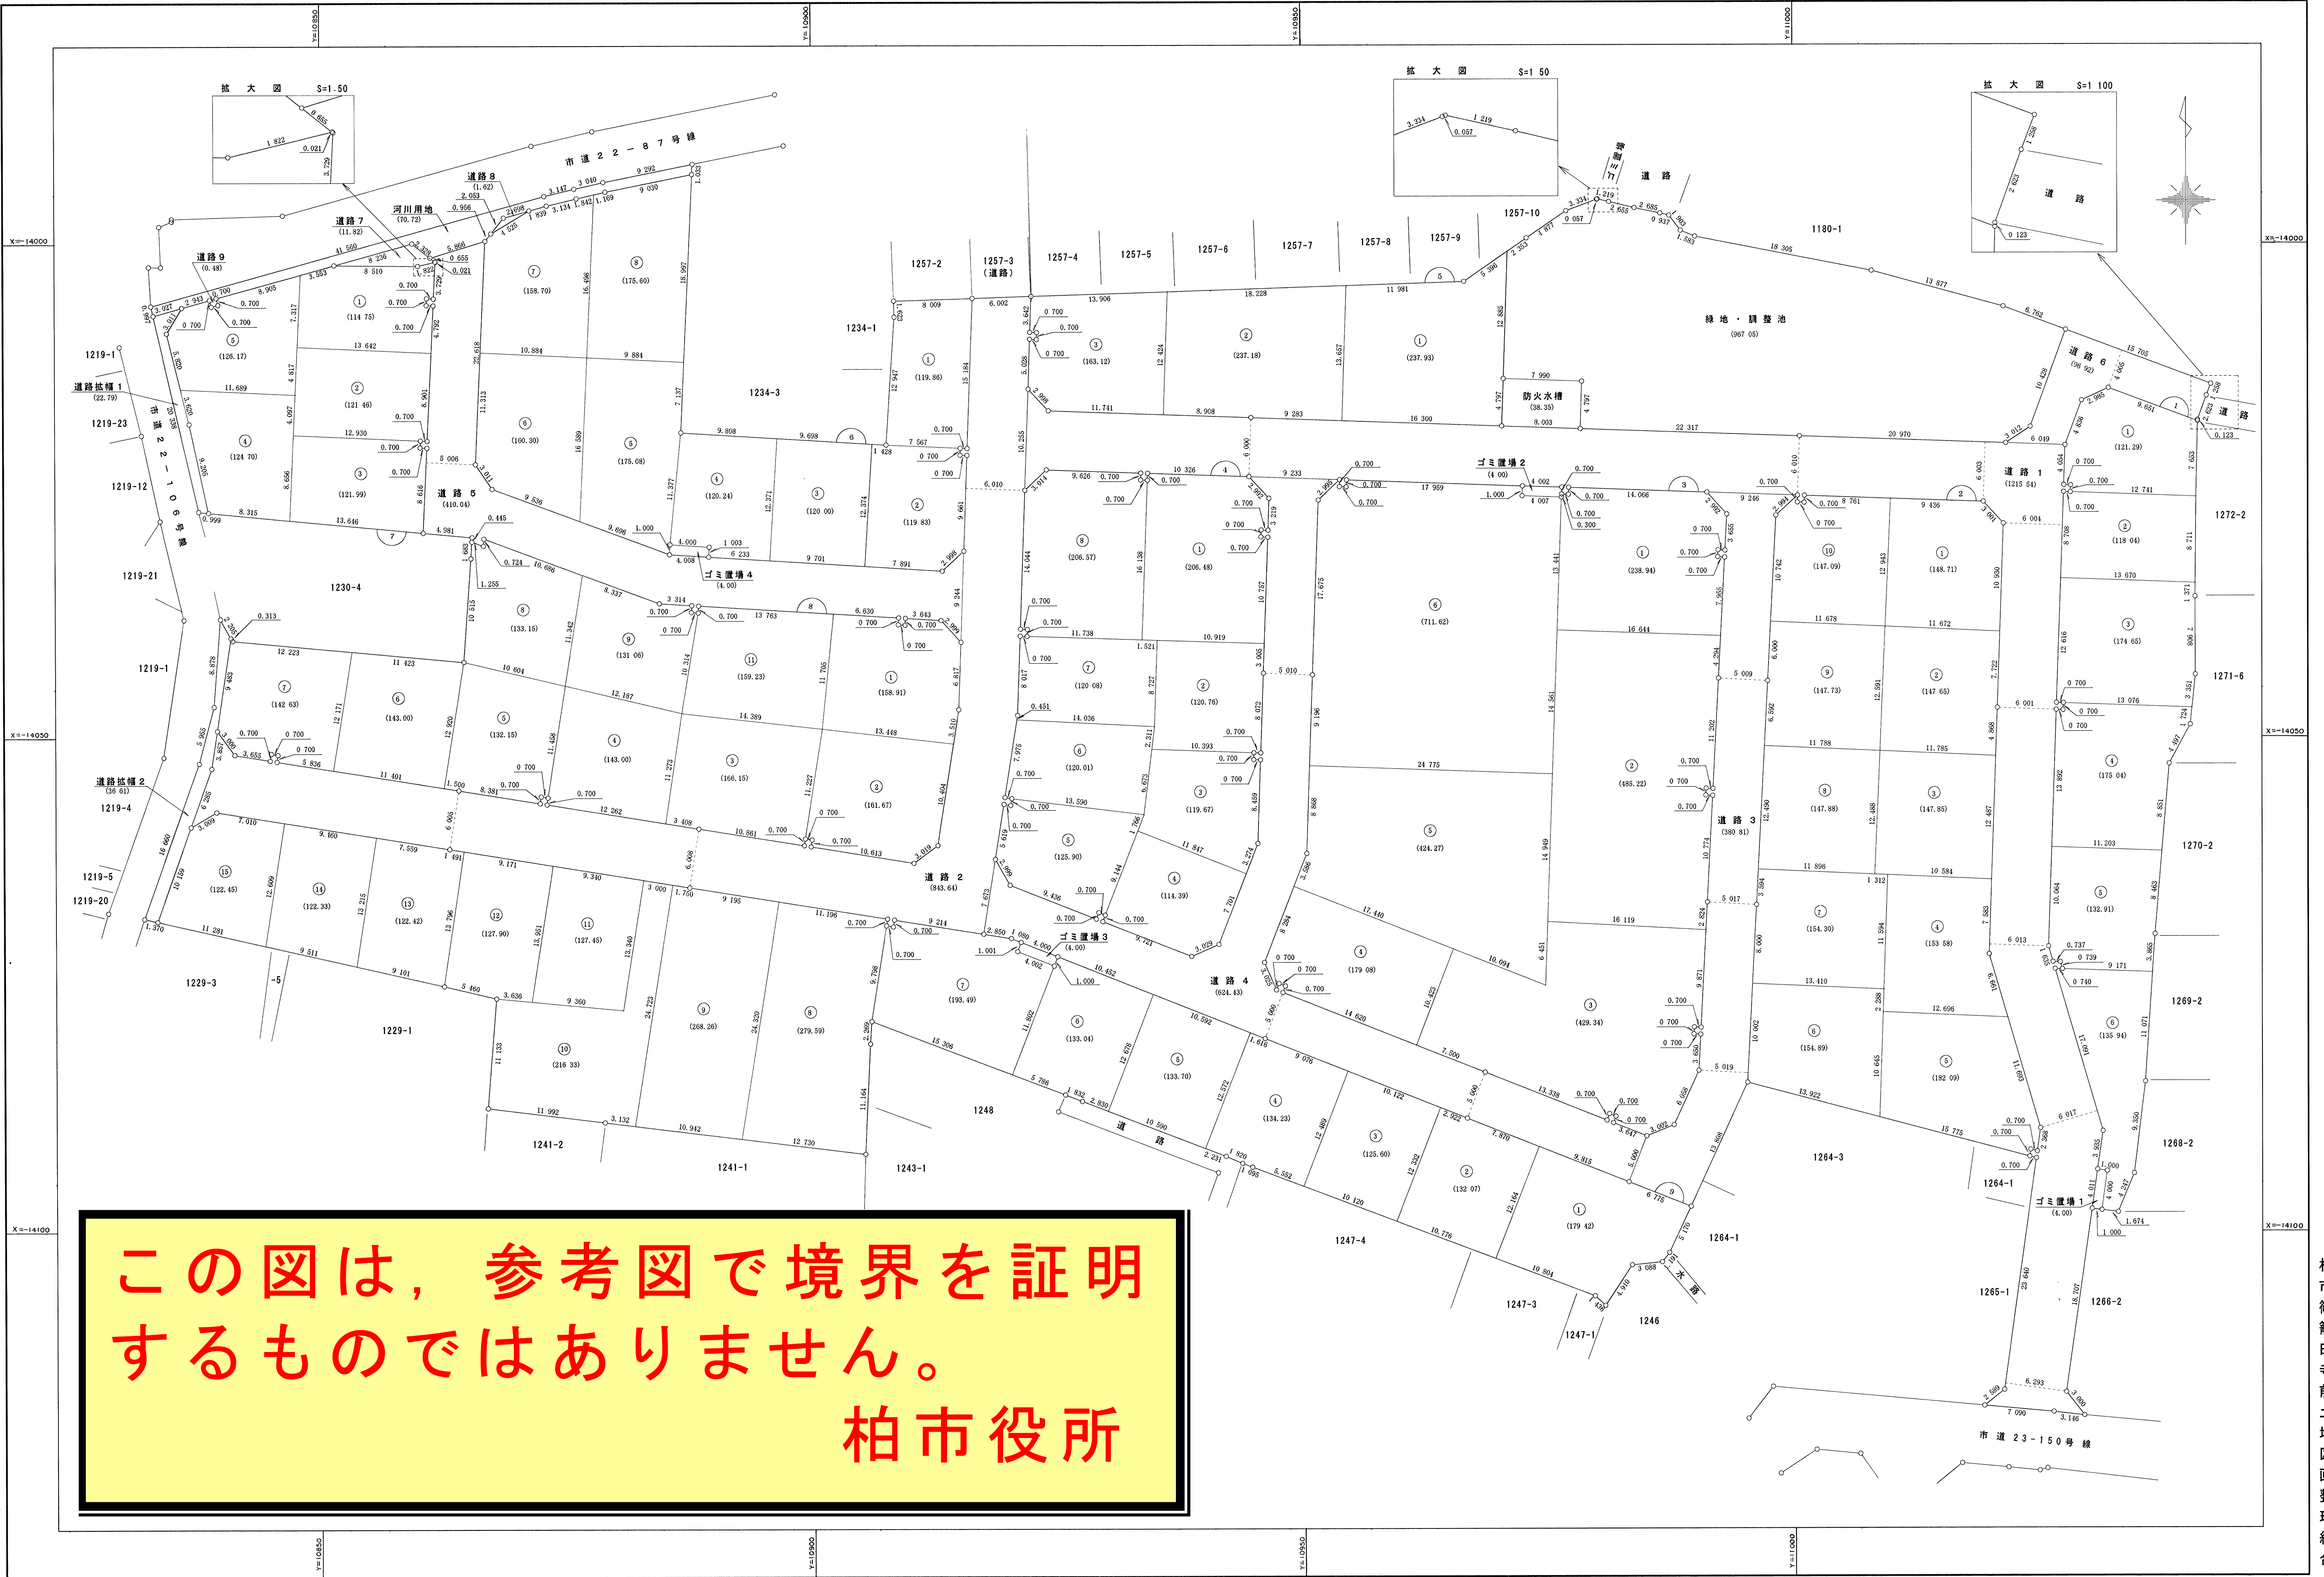

この図は、参考図で境界を証明するものではありません。
柏市役所

株式会社トーアコンサルタント

柏市篠籠田寺前土地区画整理組合