沼南都市計画事業及び松戸都市計画事業高柳西部第一土地区画整理事業

東葛飾郡沼南町しいの木台五丁目

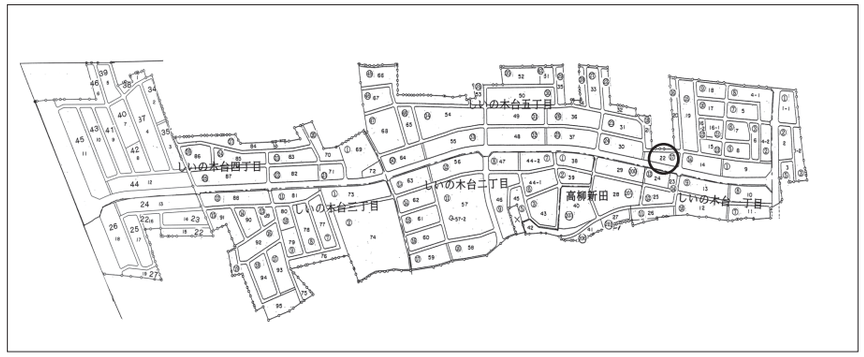

換地図

22 街区

縮尺 1：500

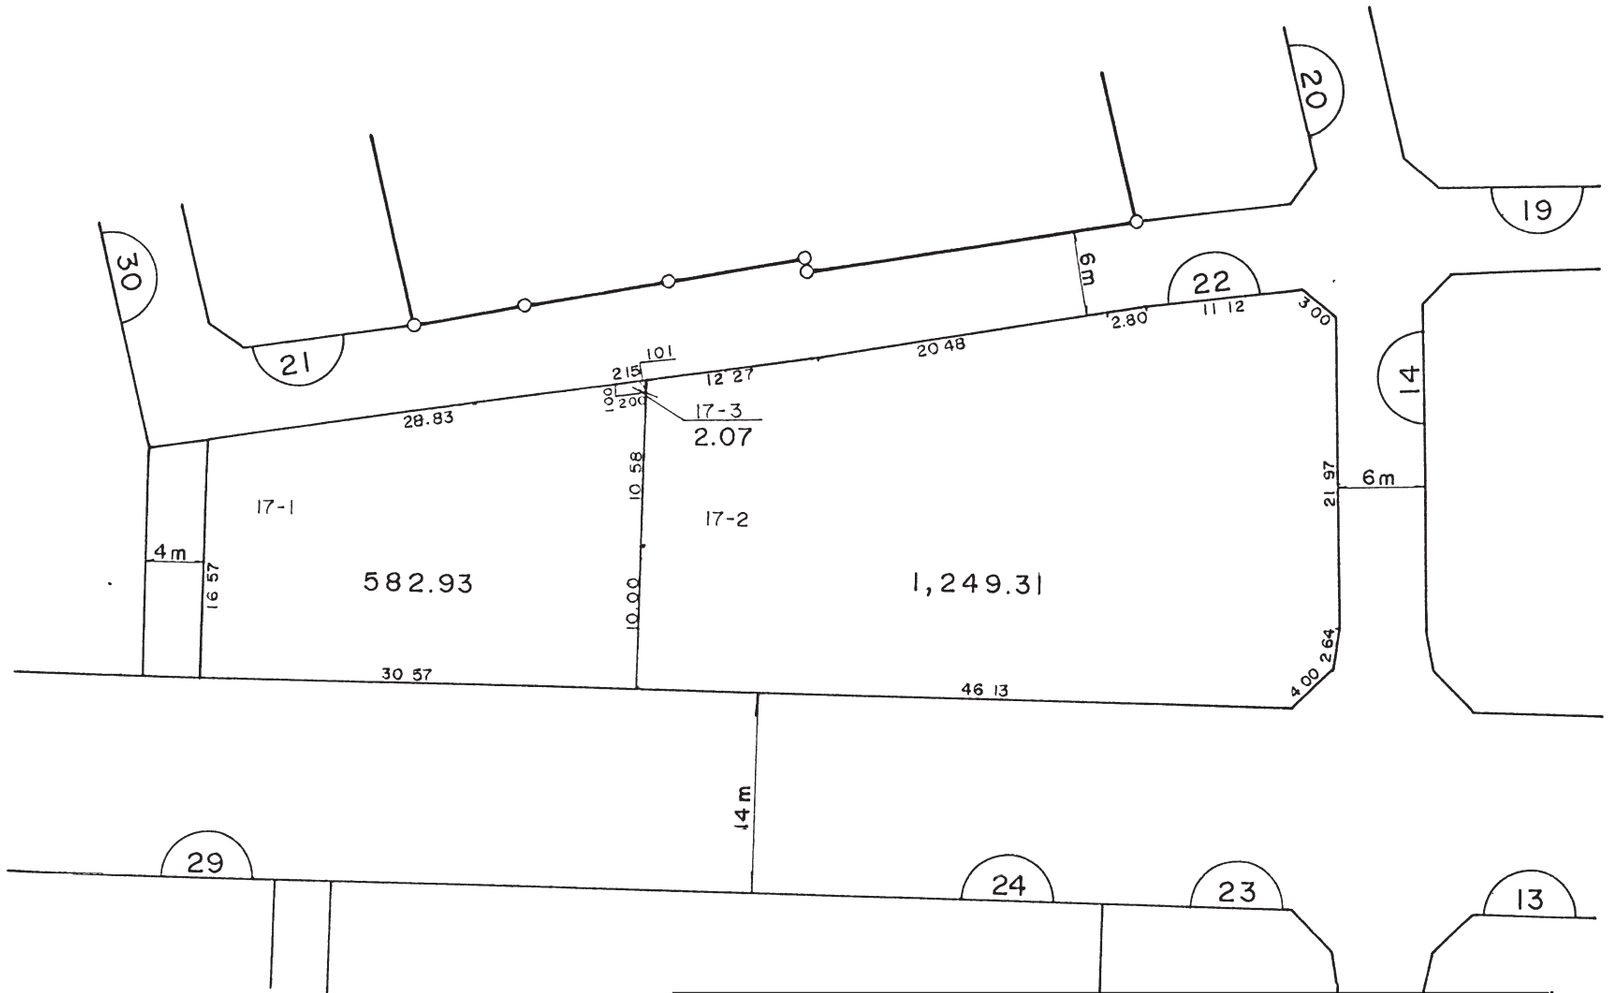

この図は，参考図で境界を証明するものではありません。

柏市役所

凡例	
③	街区番号
	街区及画地界
1-1	地番
11 10 / 111 10	辺長及面積
	換地位置

街区面積成果表

番号	22BL

測点	X	Y	方向角	夾角	距離
22BL1	-21661.462	14197.308			
22BL2	-21662.013	14200.257	100-34-14	227-44-46	3.000
22BL3	-21680.709	14211.797	148-19-00	190-55-04	21.971
22BL4	-21683.177	14212.733	159-14-04	215-19-00	2.640
22BL5	-21687.049	14211.728	194-33-04	226-14-03	4.000
22BL6	-21724.490	14144.776	240-47-07	270-00-00	76.709
22BL7	-21710.025	14136.688	330-47-07	260-40-39	16.572
22BL8	-21683.072	14170.527	51-27-46	179-08-00	43.261
22BL20	-21670.067	14186.358	50-35-46	177-20-20	20.488
22BL9	-21668.186	14188.442	47-56-06	184-53-21	2.807
22BL1	-21661.462	14197.308	52-49-27	227-44-47	11.127
22BL2	-21662.013	14200.257			
		面積	1835.062	2160-00-00	202.575