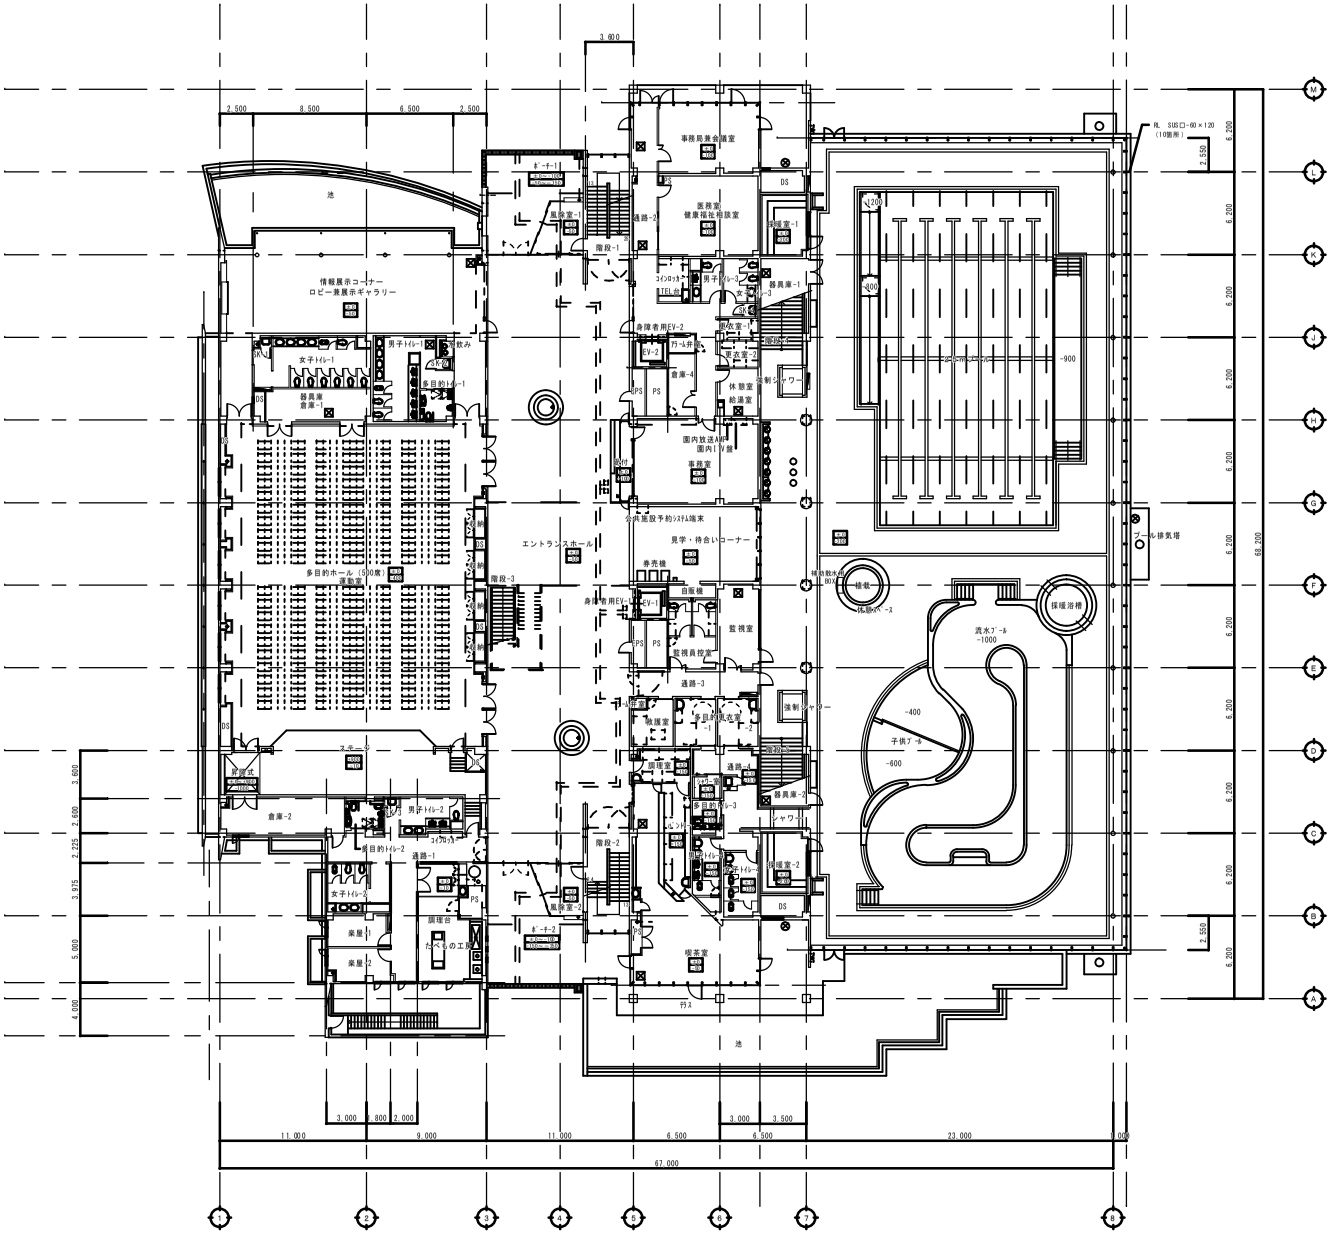

特記なき限り下記に依る
仕上げ表
ぼうり書き

清火栓（別）清火器内蔵タイプ

清火器ボックス（壁埋込みタイプ）

1 階 平 面 図	製図
柏リフレッシュ公園コミュニティ施設 実施設計	検図
千 葉 県　　柏 市	承認
	日付
	縮尺 1/200
株式会社レーモンド設計事務所 東京都渋谷区代々木5-58-1 電話 03-5453-3111 一級建築士事務所登録 第８６８号 一級建築士登録 第55771号 森山興眞	設計番号 ０１－１７４０
	図面番号 Ａ－０１８