



みんなが快適で使いやすいたてものづくり

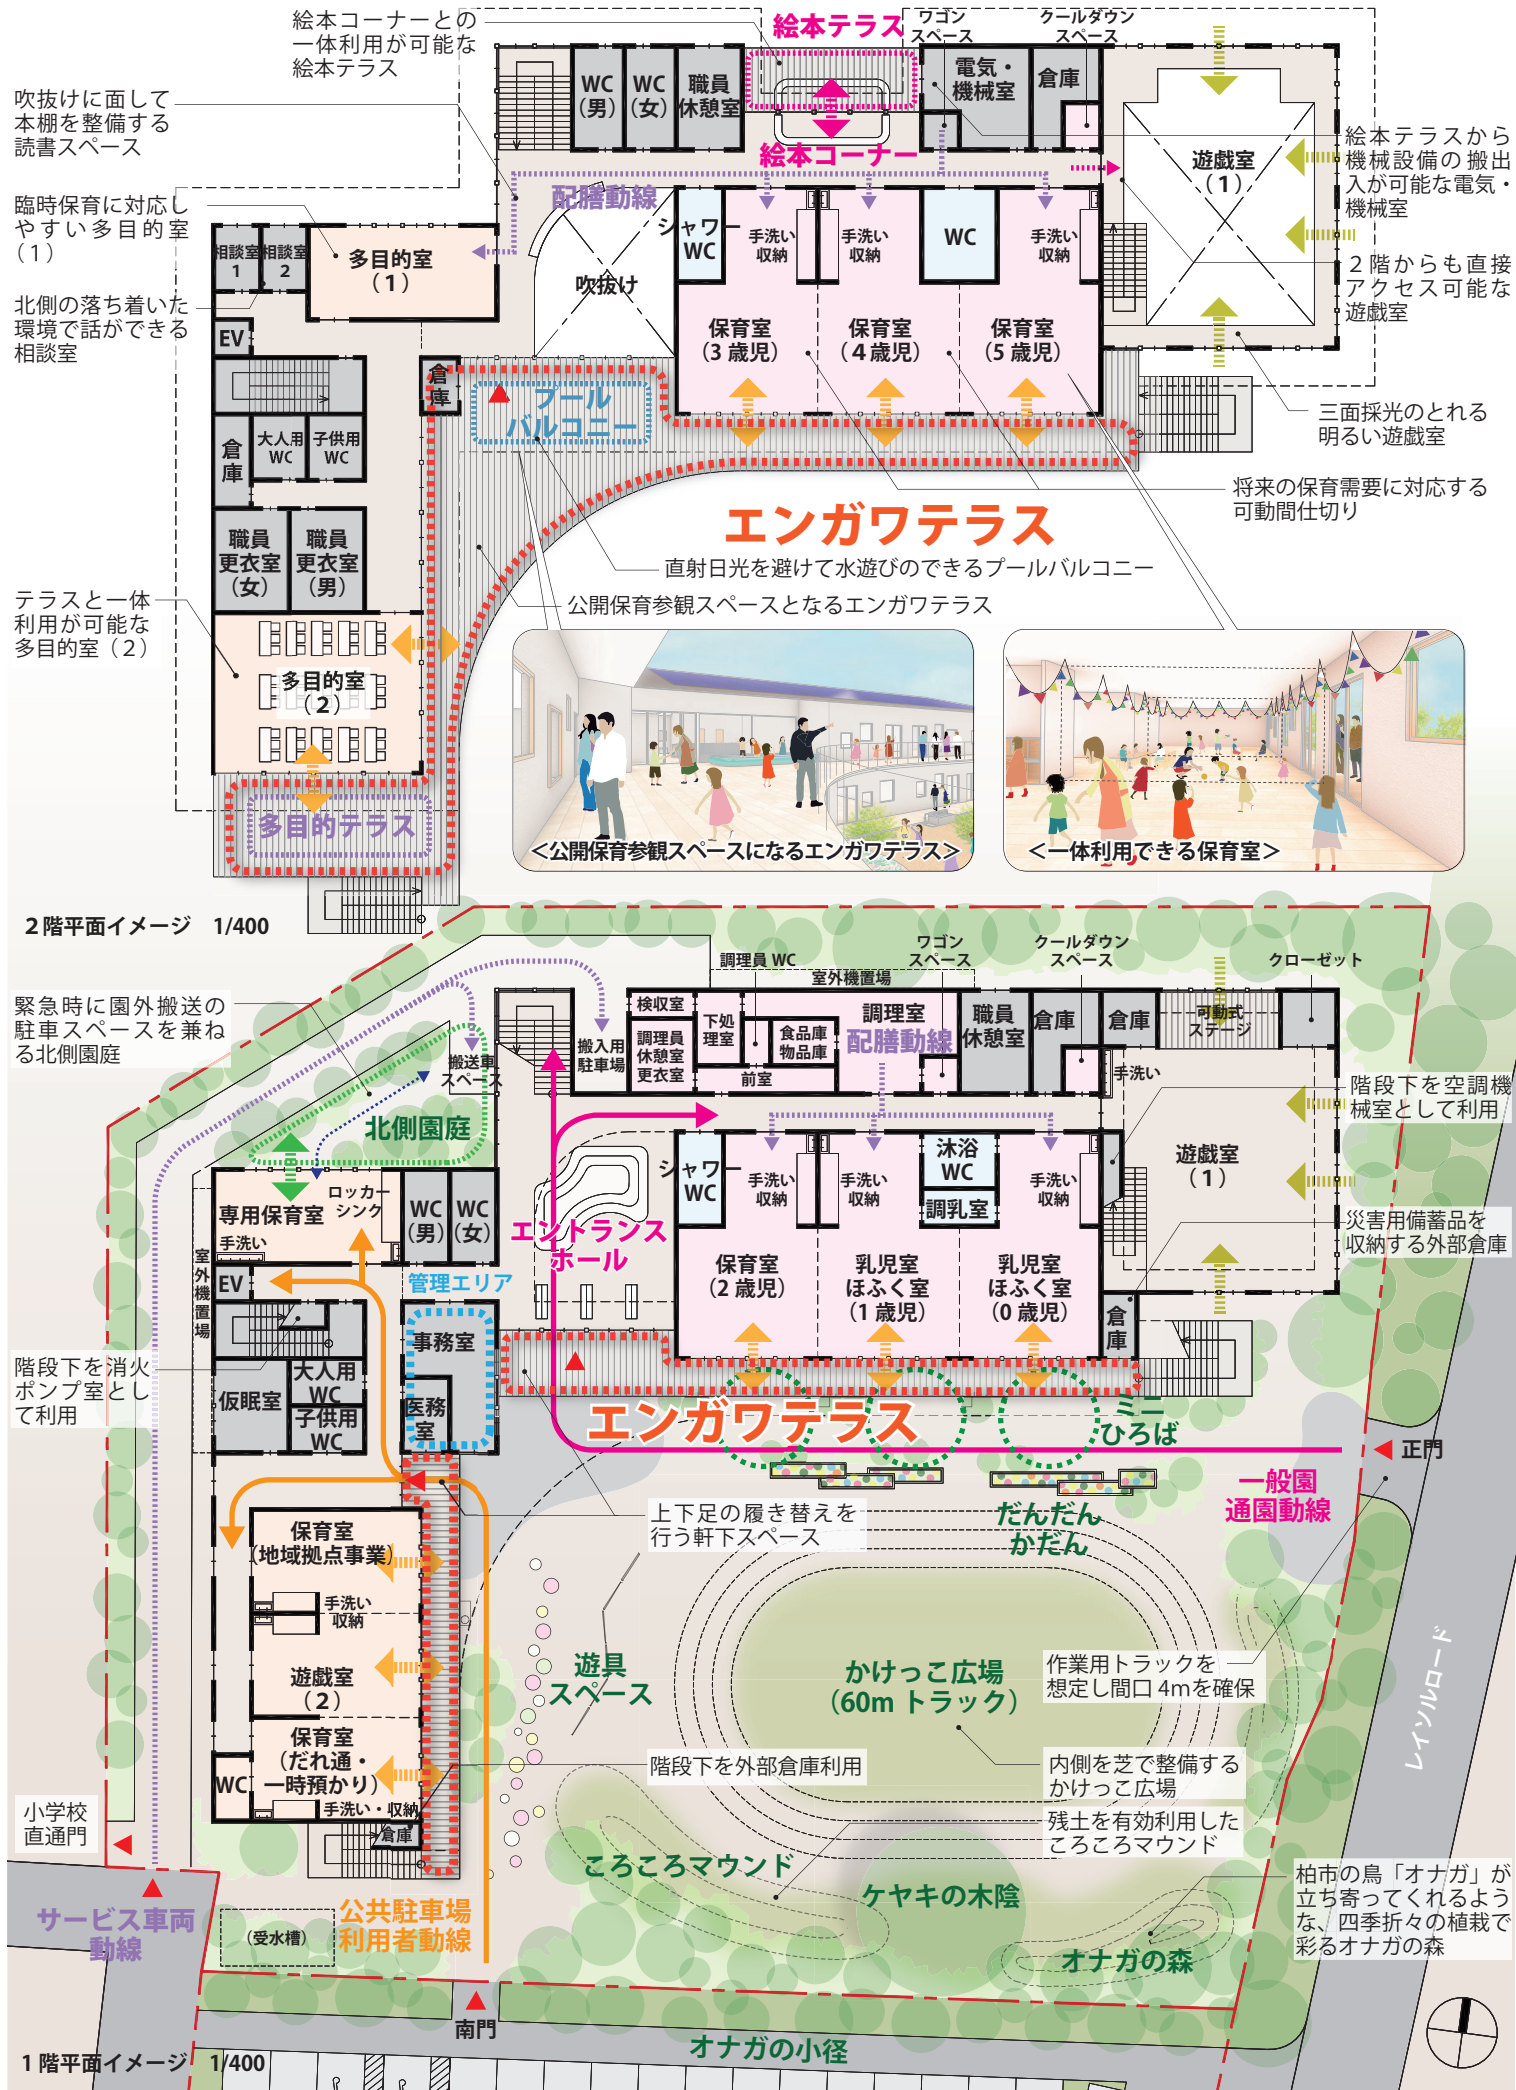

1 活動をつなぐエンガワテラス

■独立利用を可能にするL型ゾーニング


- 一般園を北側、基幹園を西側としたL型配置とすることで、**動線干渉を避けた独立利用が可能な計画**とします。
- 2つの機能の中心に管理エリアを配置することで、**効率的に管理ができる計画**とします。
- 多目的室(1)は**臨時保育に対応しやすい北側**に、多目的室(2)は**落ち着いた環境で研修ができる南側**に配置することで、**一般園、基幹園両方の保育士にとって働きやすい環境を整えます。**

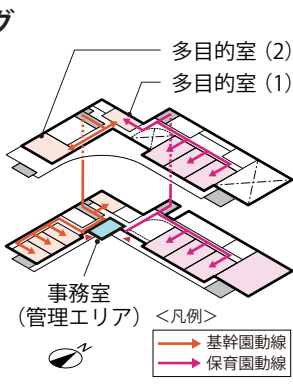

＜保育室ゾーニング＞

■2つの保育園をつなぐエンガワテラス

- エンガワテラスで園舎全体を緩やかに繋ぐことで、**一般園と基幹園のシームレスな連携**を可能にします。
- エンガワテラスは**各保育空間や園庭が一望できる公開保育参観スペース**となり、こどもたちの様子を一望できます。
- 園内には多目的テラス、北側庭園、プールバルコニー、絵本テラスといった屋外空間を分散配置することで、**こどもたちの様々な活動に応じた空間を整備し、保育の質の向上をサポートします。**

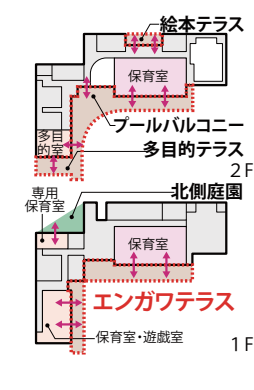

＜保育室連携ダイアグラム＞

2 お気に入りの居場所が見つかる回遊型保育園



＜みんなが集まるエントランスホール＞



＜絵本テラスと一体的な絵本コーナー＞




＜明るく開放的な遊戯室＞

■多学年が交流するエントランスホール

- 全学年のエントランスとなる玄関ホールは、大きく間口をとり、階段を近接させることで**全学年のスムーズな通園**に対応します。
- 2層吹き抜けの開放的な空間には**本棚ベンチ**を設置し、**園児たちの交流スペース**を設けます。

■立体的につながるウッドループ

- エンガワテラスは屋内のフローリングと連続し、**園児が上足で室内外を自由に移動できるウッドループ**を形成します。
- 園児が上足エリアを視覚的に認識しやすく、**自由に動き回れる立体的な回遊性**をつくります。

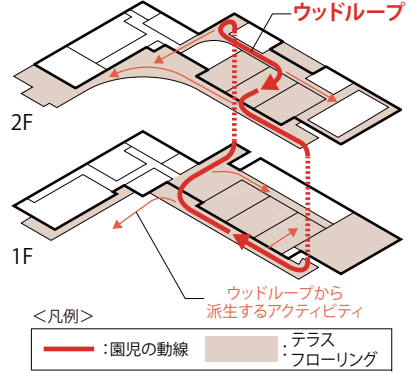


＜ウッドループダイアグラム＞

■テラスとつながる絵本コーナー

- 一般園の保育室は園庭に向けた南側配置とし、**明るく快適な環境**を整えます。北側1階には給食室を配置し、**配膳動線を最短化**します。
- 2階には高学年の園児が自由に本が読める**絵本コーナー**、**絵本テラス**を設けることで**明るく読書のしやすい環境を整えます。**

■柔軟に保育室をつなげる可動間仕切り

- 保育室間には分節、一体利用が可能な可動間仕切りを設けることで、**将来の保育需要の変化に柔軟に対応**できる計画とします。

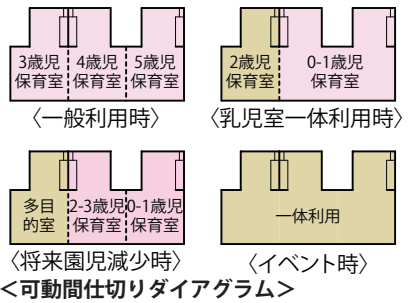

＜可動間仕切りダイアグラム＞

■機能的で使いやすい遊戯室

- 遊戯室へは**2階からもアクセス可能**な計画として1階と2階で入り口を分けることで、**一体利用時の混雑を緩和**します。
- 2Fの窓も開放可能な三面開口**とし、**天井を高く確保**することで、雨の日でも子供たちが快適に使える**緑に囲まれた明るく開放的な空間**を設けます。

■安心して使える相談室

- 相談室は**一般園からも基幹園からも使いやすい2Fの中心に配置**することで、保育室から適度に距離をとった**落ち着いた環境を整えます。**


■緑とテラスが連続する北側壁面

- 1階には専用保育室の北側庭園、2階には**絵本テラス**を設けて**柏三小側にも開くことで、表裏を作らない構成**とします。
- 小学校との隣地境界には**植栽帯**を設けることで、**給食の搬出入経路にも配慮**します。

3 普段使いを楽にする運営サポート

■入退館管理が容易な管理エリア

- 園庭全体を見渡せ、専用保育室にも近接**した建物の入隅部に管理エリアを配置します。
- 一般園と基幹園の入り口は管理エリアの両側とすることで、**建物全体の入退館を管理しやすい計画**とします。

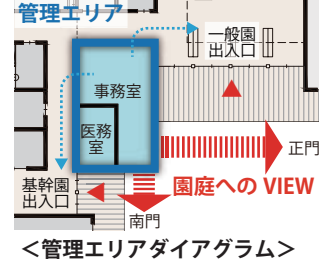

＜管理エリアダイアグラム＞

■室内を清潔に保つミニ広場


- 園庭と縁側テラスの間には、通園経路にもなる**ミニ広場**を配置します。
- 足洗い場を設けることで上足エリアに土が入らないよう配慮し、**室内を清潔に保ちます。**



＜緑あふれるミニひろば＞

■普段使いのスムーズな避難動線

- 室内外は**段差を無くし、保育士の目が届きやすいバリアフリーな構成**とします。
- 普段使いの動線をそのまま避難動線とすることで、**緊急時にもスムーズな避難**を可能とします。

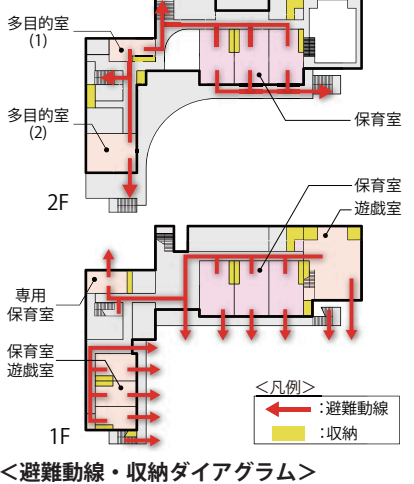

＜避難動線・収納ダイアグラム＞

■快適で便利な収納計画

- ヒアリングによって決定する**適切な大きさの収納を、必要な部屋ごとに分散配置**します。
- 園内を常に整理された状態に保つことで、**園児にとっても保育士にとっても快適な環境を整えます。**