


放射線量マップ【分庁舎１・２付近敷地内】

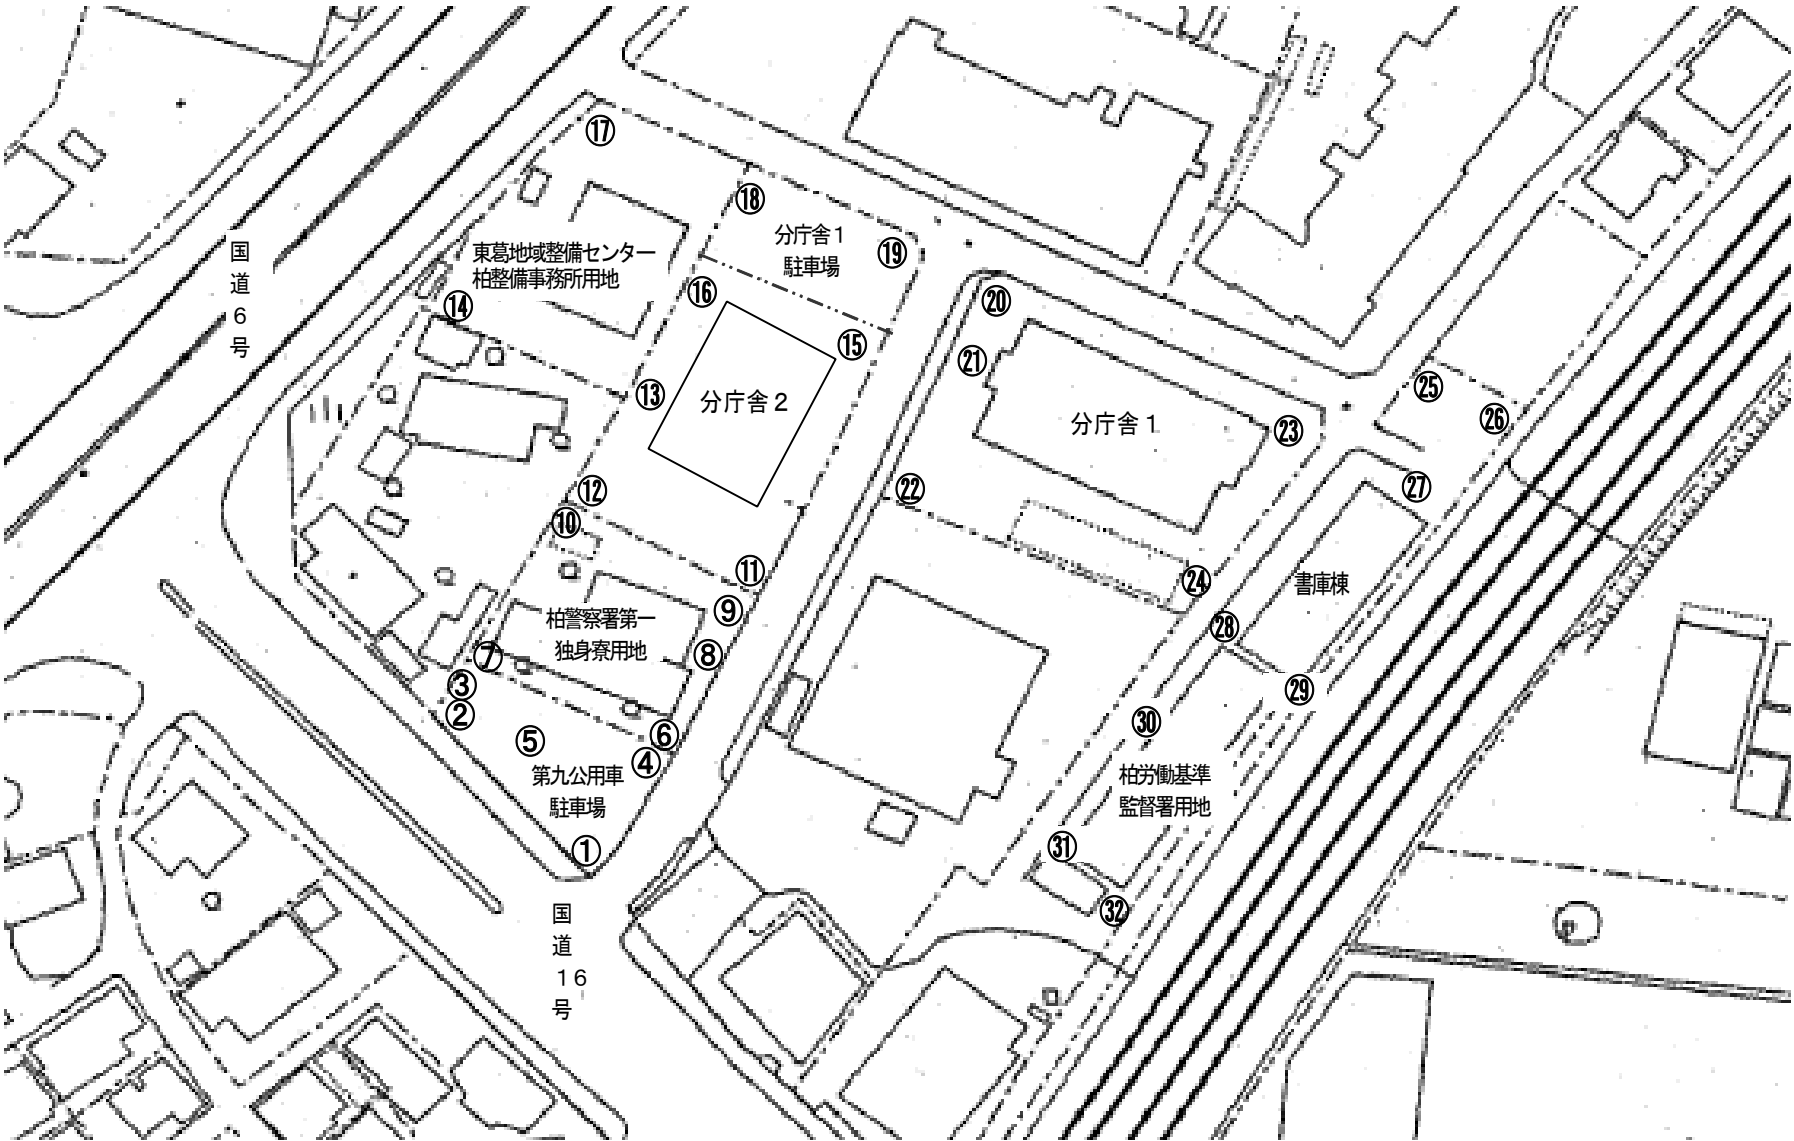

測定日：平成 2 4 年 7 月 2 3 日

天気：晴れ

測定機種：クリアパルス（株）製 ミスターガンマ A 2 0 0 型（単位：マイクロシーベルト／時）

定箇所（地盤形状）		100 cm	50 cm	5 cm	測定箇所（地盤形状）		100 cm	50 cm	5 cm
①	第九公用車駐車場（砂利・草）	0.178	0.250	0.366	⑰	東葛地域整備センター 柏整備事務所用地（土）	0.250	0.268	0.295
②	第九公用車駐車場（砂利・草）	0.237	0.296	0.389	⑱	分庁舎 1 駐車場（土・草）	0.192	0.233	0.272
③	第九公用車駐車場（砂利・草）	0.234	0.269	0.331	⑲	分庁舎 1 駐車場（土・草）	0.228	0.265	0.200
④	第九公用車駐車場（砂利・草）	0.294	0.344	0.423	⑳	分庁舎 1 建物周辺（アスファルト）	0.191	0.205	0.240
⑤	第九公用車駐車場（砂利）	0.260	0.309	0.324	㉑	分庁舎 1 玄関前（アスファルト）	0.176	0.173	0.180
⑥	柏警察署第一独身寮用地（アスファルト）	0.232	0.283	0.324	㉒	分庁舎 1 建物周辺（アスファルト）	0.187	0.219	0.237
⑦	柏警察署第一独身寮用地（土・草）	0.235	0.284	0.329	㉓	分庁舎 1 建物周辺（アスファルト）	0.248	0.253	0.244
⑧	柏警察署第一独身寮用地（コンクリート）	0.195	0.220	0.216	㉔	分庁舎 1 建物周辺（アスファルト）	0.156	0.199	0.220
⑨	柏警察署第一独身寮用地（土・草）	0.205	0.307	0.547	㉕	書庫棟建物周辺（砂利）	0.212	0.239	0.245
⑩	柏警察署第一独身寮用地（土・草）	0.239	0.295	0.333	㉖	書庫棟建物周辺（砂利）	0.237	0.236	0.182
⑪	分庁舎 2 建物周辺（アスファルト）	0.178	0.217	0.135	㉗	書庫棟建物玄関前（アスファルト）	0.134	0.139	0.160
⑫	分庁舎 2 建物周辺（アスファルト）	0.151	0.176	0.116	㉘	書庫棟建物周辺（アスファルト）	0.158	0.208	0.216
⑬	分庁舎 2 建物周辺（アスファルト）	0.185	0.193	0.159	㉙	書庫棟建物周辺（土・草）	0.208	0.228	0.233
⑭	東葛地域整備センター 柏整備事務所用地（アスファルト）	0.263	0.323	0.349	⑳	柏労働基準監督署用地（磁器タイル）	0.185	0.213	0.191
⑮	分庁舎 2 建物周辺（アスファルト）	0.165	0.216	0.206	㉑	柏労働基準監督署用地（アスファルト）	0.142	0.164	0.144
⑯	分庁舎 2 建物周辺（アスファルト）	0.193	0.216	0.160	㉒	柏労働基準監督署用地（土）	0.235	0.261	0.263