


放射線量マップ

柏市公園台帳

28西原第一公園平面図1:500

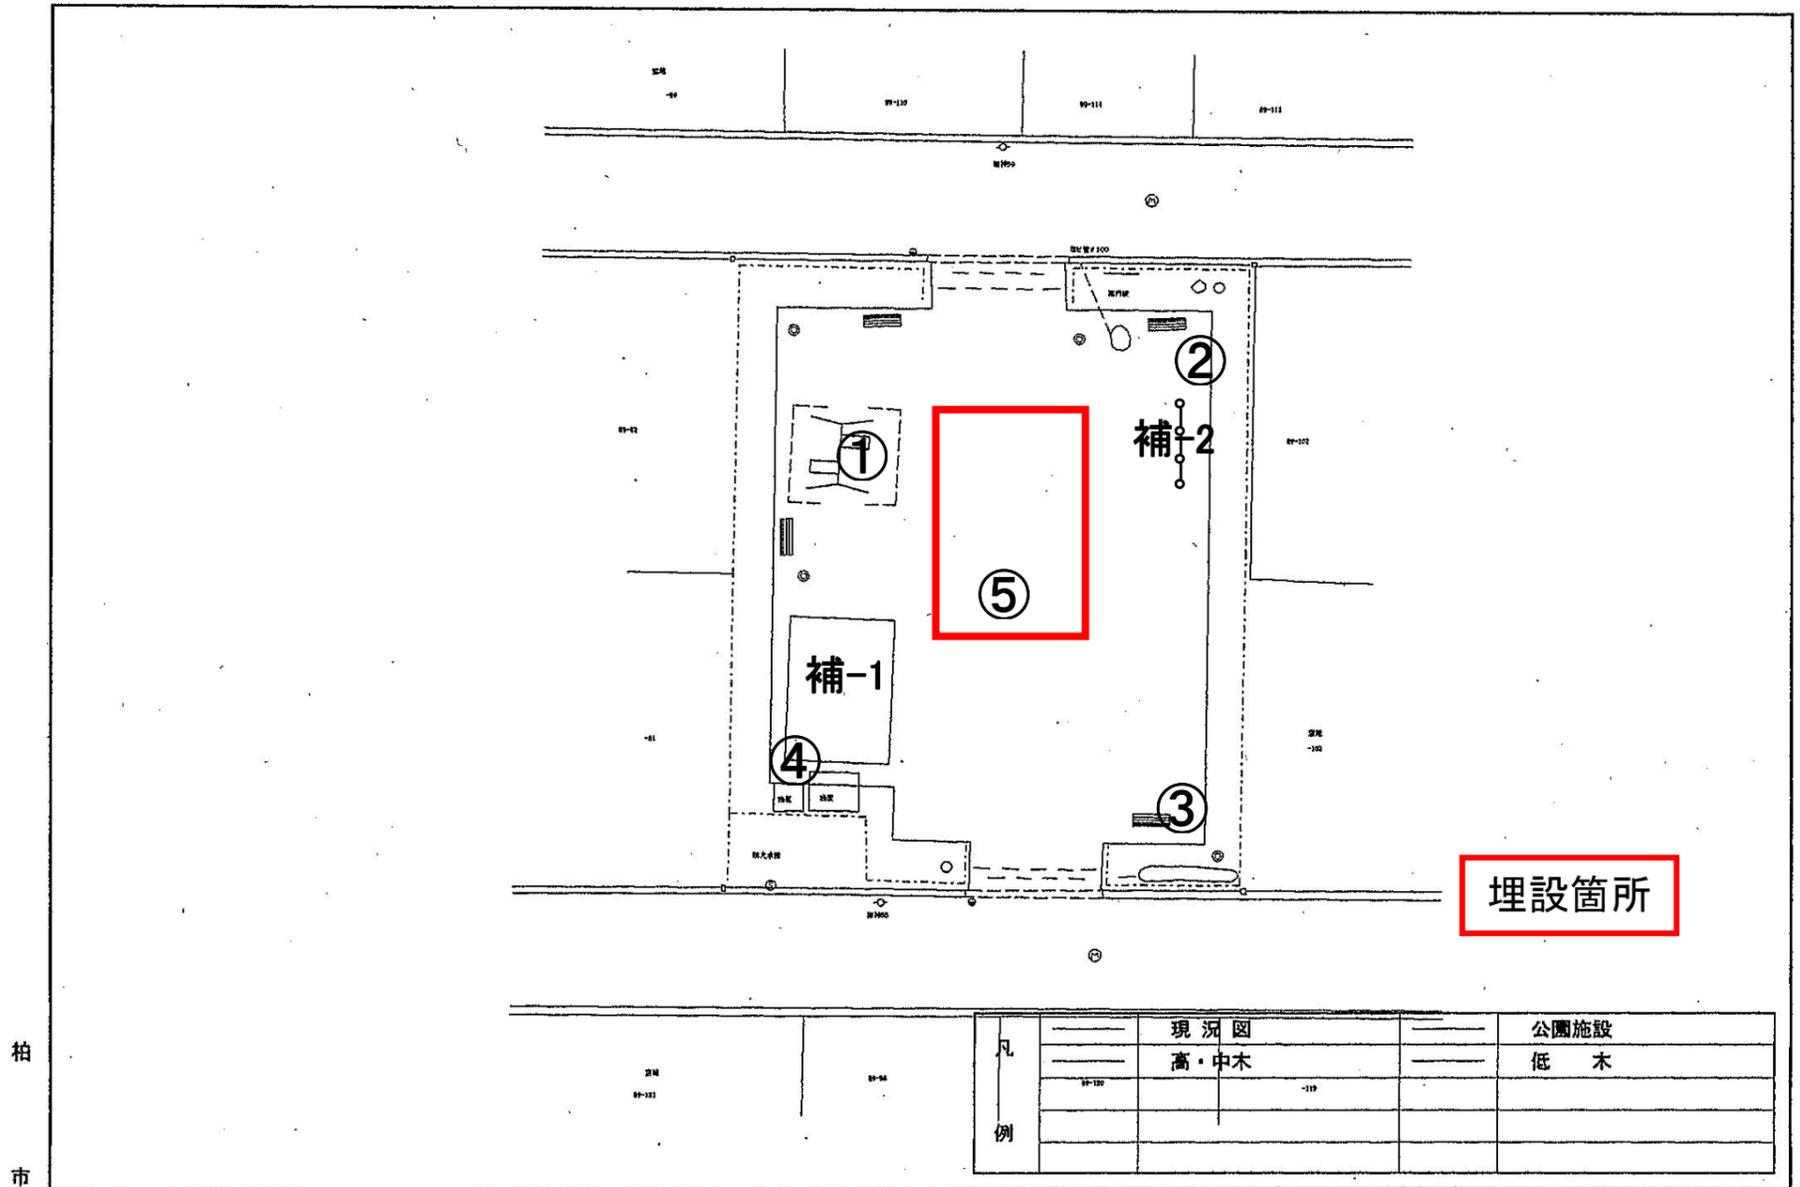

○除染前測定日:平成24年 9月25日 天気:曇り

○除染後測定日:平成24年10月16日 天気:晴

番号	測定箇所	高さ	除染前測定値	除染後測定値	番号	測定箇所	高さ	除染前測定値	除染後測定値
①	ブランコ	100cm	0.264	0.077	補-1	砂場	100cm	0.204	0.082
		50cm	0.295	0.082			50cm	0.218	0.082
		5cm	0.355	0.087			5cm	0.203	0.079
②	隅	100cm	0.202	0.092	補-2	鉄棒	100cm	0.157	0.054
		50cm	0.205	0.107			50cm	0.169	0.064
		5cm	0.233	0.082			5cm	0.193	0.063
③	隅	100cm	0.184	0.106					
		50cm	0.221	0.114					
		5cm	0.230	0.082					
④	隅	100cm	0.226	0.118					
		50cm	0.218	0.114					
		5cm	0.226	0.065					
⑤	中央 (埋設箇所)	100cm	0.215	0.050					
		50cm	0.238	0.052					
		5cm	0.267	0.049					

単位:毎時マイクロシーベルト